



Ministero delle Infrastrutture e dei Trasporti
 PROVVEDITORATO INTERREGIONALE PER LE OPERE PUBBLICHE
 PER LA CAMPANIA, IL MOLISE, LA PUGLIA E LA BASILICATA

Sede Coordinata di Bari

VIA DALMAZIA, 70/b - 70121 BARI
 Tel.: 080/5552111 Fax: 080/5552222
 pec: oopp.puglia@pec.mit.gov.it
 email: poopp.ba@mit.gov.it

SN

Handwritten initials/signature

CONFERENZA DI SERVIZI

in data 14 giugno 2016

(convocata con nota n. 4836 del 18 maggio 2016)

Oggetto: Comune di Martina Franca, contrada Curcio - Centro equestre "Galeone" del Corpo Forestale dello Stato – Progetto definitivo per la costruzione di un campo coperto con annessa scuderia.
 Richiesta di accertamento della conformità urbanistica ex art. 81 D.P.R. 616/1977 e D.P.R. 383/1994.

Amministrazione o Ente di appartenenza ALL. TARANTO DIPARTIMENTO DI PUGLIA

Rappresentante dell'Amministrazione o Ente UO IGIENE DEGLI AMBIENTI DI VITA E MEDICINA DI COMUNITA'

Estremi eventuali atto di delega:

Parere dell'Amministrazione/Ente:

FAVOREVOLE; FAVOREVOLE CON PRESCRIZIONI; CONTRARIO;

Eventuale atto formale (delibera/decreto/altro): n..... in data

Testo dell'intervento da allegare al verbale della Conferenza:

Si conferma il parere IGIENICO SANTANO SU PROGETTO PROT. N° 73183 del 26/05/15 (CNS DI ADEGA IN COPIA), INTEGRATO CON LA STESSA CON LE SEGUENTI PRESCRIZIONI E/O INTERAZIONI AL POTRE:

- 1) SIA RISPETTATO IL REGOLAMENTO REGIONALE N° 26 del 09/12/2013;
- 2) L'ANSA DI DISIMPEGNO A SERVIZIO DEI LOCALI INTERMENA, WC, SIA SCRONATA DA IMPEDIMENTI FISICI PER PERMETTERE L'UTILIZZAZIONE SENZA OSTACOLI SIA PER I PORTATORI DI HANDICAP CHE PER L'UTILIZZO DEI LOCALI INTERMENA.

Handwritten initials/signatures on the right margin

Bari, 14/06/16

Firma

18



DIPARTIMENTO DI PREVENZIONE
U. O. Igiene degli Ambienti di Vita e Medicina di Comunità
Distretti di Massafra – Martina Franca – Ginosa

Viale Magna Grecia, 173 – 74016 Massafra
Tel. 0998850647 – Fax 0998850648
e-mail: diprev.sisp.massafra@asl.taranto.it
pec: sisp_massafra.asl.taranto@pec.rupar.puglia.it

Handwritten signature

Prot. n° 73183

Massafra, li 26 MAG. 2015

Ns. prot. n° 0030860 del 06/03/2015

GN

utb.martinafranca@pec.corpoforestale.it

Al

**MINISTERO delle POLITICHE
AGRICOLE ALIMENTARI E FORESTALI
- CORPO FORESTALE DELLO STATO -
Ufficio Territoriale per Biodiversità
Via A. de Gasperi n° 3
74015 Martina Franca (TA)**

Handwritten signature

UFFICIO TERRITORIALE
PER LA BIODIVERSITÀ
Martina Franca (TA)

27 MAG. 2015
PROT. N. 6005
POS. 04...CAT. 07 FASC. 03

OGGETTO: RICHIESTA PARERE IGIENICO SANITARIO SU PROGETTO – CENTRO EQUESTRE GALEONE – C.DA CURCIO, MARTINA FRANCA (TA). TRASMISSIONE PARERE IGIENICO-SANITARIO PREVENTIVO.

Vista la procedura di accertamento di conformità urbanistica ex art. 84 D.P.R. 616/77 e D.P.R. 383/94 e ss.mm.ii. relativa alla realizzazione di un campo coperto con annessa scuderia presso il Centro Equestre "Galeone" del Corpo Forestale dello Stato, sito in Martina Franca (TA) alla Contrada Curcio;

Handwritten signature

Esaminata la documentazione tecnica su supporto CD-ROM pervenuta con l'avvio della procedura di cui sopra;

Handwritten signature

Preso atto delle risultanze della Conferenza di Servizi tenutasi in data 23/03/2015, ove nostro personale tecnico-ispettivo non ha potuto esprimere parere in quanto la documentazione esaminata risultava carente di informazioni tecniche in merito alla gestione delle acque meteoriche, ai rapporti aero-illuminanti dei locali oggetto del progetto, alla gestione delle acque reflue provenienti dai servizi igienici ed ai punti di emungimento di acqua potabile per il pubblico;

Handwritten signature

Esaminata la documentazione tecnica integrativa pervenuta a questa ASL – U.O. di Martina Franca su supporto CD-ROM con prot. n° 557 del 08/05/2015 (prot. CFS n° 3438 Pos. 11.01.08 del 08/05/2015) riguardante le osservazioni mosse in sede di Conferenza di Servizi del 13/03/2015;



DIPARTIMENTO DI PREVENZIONE
U. O. Igiene degli Ambienti di Vita e Medicina di Comunità
Distretti di Massafra – Martina Franca – Ginosa

Viale Magna Grecia, 173 – 74016 Massafra
Tel. 0998850647 – Fax 0998850648
e-mail: diprev.sisp.massafra@asl.taranto.it
pec: sisp_massafra.asl.taranto@pec.rupar.puglia.it

Si Esprime

dal punto di vista prettamente Igienico Sanitario, Parere Preventivo **FAVOREVOLE** alla "realizzazione di un campo coperto con annessa scuderia presso il Centro Equestre "Galeone" del Corpo Forestale dello Stato, sito in Martina Franca (TA) alla Contrada Curcio" a condizione che:

- nell'esercizio dell'impianto fognario in sub-irrigazione venga rispettato il D.Lgs. del 03/04/2006 n° 152;
- venga rispettato il R.R. del 12/12/2011 n° 26;
- sia allegato, all'atto della richiesta di autorizzazione provvisoria allo scarico, la relazione idrogeologica, così come previsto dal R.R. del 12/12/2011 n° 26;
- sia rispettato il vigente Regolamento Comunale di Igiene e ed il vigente Regolamento Edilizio di Martina Franca.

Sono fatti salvi gli ulteriori necessari pareri, nulla-osta e autorizzazioni da parte degli Enti e delle Amministrazioni competenti.



Azienda Unità Sanitaria Locale TA
DIPARTIMENTO DI PREVENZIONE
Servizio Igiene e Sanità Pubblica
U.O. Distretto Massafra - Martina Franca - Ginosa
IL RESPONSABILE
(Dott. Luigi MASTRONUZZI)



Ministero delle Infrastrutture e dei Trasporti
 PROVVEDITORATO INTERREGIONALE PER LE OPERE PUBBLICHE
 PER LA CAMPANIA, IL MOLISE, LA PUGLIA E LA BASILICATA

Sede Coordinata di Bari

VIA DALMAZIA, 70/b - 70121 BARI
 Tel.: 080/5552111 Fax: 080/5552222
 pec: oopp.puglia@pec.mit.gov.it
 email: poopp.ba @mit.gov.it

SN

CONFERENZA DI SERVIZI

in data 14 giugno 2016

(convocata con nota n. 4836 del 18 maggio 2016)

Oggetto: Comune di Martina Franca, contrada Curcio - Centro equestre "Galeone" del Corpo Forestale dello Stato - Progetto definitivo per la costruzione di un campo coperto con annessa scuderia.
 Richiesta di accertamento della conformità urbanistica ex art. 81 D.P.R. 616/1977 e D.P.R. 383/1994.

Amministrazione o Ente di appartenenza CONI
 Rappresentante dell'Amministrazione o Ente ING. PIERINO PROFETA
 Estremi eventuali atto di delega:

Parere dell'Amministrazione/Ente:

FAVOREVOLE; FAVOREVOLE CON PRESCRIZIONI; CONTRARIO;

Eventuale atto formale (delibera/decreto/altro): n..... in data

Testo dell'intervento da allegare al verbale della Conferenza: SI ESPRIME PARERE

FAVOREVOLE CON LE SEGUENTI PRESCRIZIONI:

- INDICAZIONE GRAFICA DEI PARCHEGGI DESCRITTI NELLA
"RELAZIONE TECNICO DESCRITTIVA";

- REALIZZARE L'ANTIBAGNO PER IL BAGNO PER DIVERSAMENTE ABILI PER IL PUBBLICO;

- PROVVEDERE ALL'INDICAZIONE DELL'ELEMENTO SEPARATORE DEI PERCORSI PUBBLICO/ATLETICI;

- DOTARE I SERVIZI DI SUPPORTO ATLETICI DI SPOGLIATOI ISTRUTTORI/GIUDICI, OPPORTUNAMENTE DIMENSIONATI, DISTINTI PER SESSO E DOTATI DEI NECESSARI SERVIZI IGIENICI.

[Handwritten signatures and initials on the right margin]

Bari, 14/06/2016

Firma
Pierluigi Profeta



Ministero delle Infrastrutture e dei Trasporti
 PROVEDITORATO INTERREGIONALE PER LE OPERE PUBBLICHE
 PER LA CAMPANIA, IL MOLISE, LA PUGLIA E LA BASILICATA

Sede Coordinata di Bari

SN

VIA DALMAZIA, 70/b - 70121 BARI
 Tel.: 080/5552111 Fax: 080/5552222
 pec: oopppuglia@pec.mit.gov.it
 email: poopp.ba@mit.gov.it

CONFERENZA DI SERVIZI

in data 14 giugno 2016

(convocata con nota n. 4836 del 18 maggio 2016)

Oggetto: Comune di Martina Franca, contrada Curcio - Centro equestre "Galeone" del Corpo Forestale dello Stato - Progetto definitivo per la costruzione di un campo coperto con annessa scuderia. Richiesta di accertamento della conformità urbanistica ex art. 81 D.P.R. 616/1977 e D.P.R. 383/1994.

Amministrazione o Ente di appartenenza COMUNE DI MARTINA FRANCA

Rappresentante dell'Amministrazione o Ente Ing. Lorenzo Lacorte Dirigente Sett. Svil. Terr.

Estremi eventuali atto di delega:

Parere dell'Amministrazione/Ente:

FAVOREVOLE; FAVOREVOLE CON PRESCRIZIONI; CONTRARIO;

Eventuale atto formale (delibera/decreto/altro): n..... in data

Testo dell'intervento da allegare al verbale della Conferenza: Si esprime parere contrario dal punto di vista urbanistico-edilizio in quanto l'intervento è in contrasto con lo strumento urbanistico vigente. Si allega al presente nota prot. 35238 del 14/06/2016 relativo al parere espressa ed alla documentazione e chiarimenti da integrare per la proposizione del progetto al Consiglio Comunale ed acquisire formale assenso in merito alla localizzazione dello stesso in variante al P.R.C.

Bari, 14/06/2016

Firma [Signature]



SN

CITTÀ DI MARTINA FRANCA
Provincia di Taranto
Settore Sviluppo Territoriale - Sportello Unico per l'Edilizia

Prot. 35238

Martina Franca, 14/06/2016

P.E. 831/14/160

Al Dirigente
Ministero delle Infrastrutture e dei Trasporti
Provveditorato Interregionale Opere Pubbliche
Puglia – Basilicata
Sede di Bari
Via Dalmazia, 70/b
70121 BARI

OGGETTO: Procedura di accertamento di conformità urbanistica ex art. 81 d.P.R. 616/77 e d.P.R. 383/94 e ss.mm.ii.
Conferenza di Servizi convocata per il 14/06/2016 ore 09:30.
Parere urbanistico-edilizio.

Con riferimento alla richiesta prot. 55496/14 del 12/11/2014 relativa alla realizzazione di un campo coperto con annessa scuderia al "Centro equestre" del Corpo Forestale dello Stato, sito in località "Galeone" alla c.da Curcio, zona C, 427,

IL DIRIGENTE DEL SETTORE SVILUPPO TERRITORIALE

PREMESSO CHE:

- in data 04/12/2014 con nota prot. 60964 il progetto è stato trasmesso dal S.U.E. al Ministero delle Infrastrutture e dei Trasporti - Provveditorato Interregionale Opere Pubbliche di Puglia – Basilicata con Sede in Bari alla Via Dalmazia n. 70/b, per gli adempimenti di loro competenza e per l'espletamento della procedura di accertamento di conformità dell'intervento alle prescrizioni delle norme e dei piani urbanistici, edilizi ed ambientali e per gli atti ed adempimenti consequenziali, ex art. 84 d.P.R. 616/77 e d.P.R. 383/94 e ss.mm.ii.;
- con nota prot. 31 del 07/01/2015 il Ministero delle Infrastrutture e dei Trasporti, Provveditorato Interregionale Opere Pubbliche di Puglia – Basilicata, comunicava che al fine di indire la Conferenza di Servizi, era necessario provvedere all'invio degli elaborati di progetto, a livello definitivo, a tutte le Amministrazioni ed Enti interessati alla realizzazione dell'Intervento, informando il Provveditorato Interregionale Opere Pubbliche di Puglia per la fissazione della prima Conferenza di Servizi, finalizzata all'acquisizione dei pareri, autorizzazioni, approvazioni e nulla osta previsti sul progetto di cui trattasi, ai fini della localizzazione urbanistica dell'opera e giungere al perfezionamento dell'Intesa Stato-Regione;
- con successiva nota prot. 1139 del 16/02/2015, acquisita al protocollo comunale in data 18/02/2015 al n. 10375, il Corpo Forestale dello Stato – Comando di Martina Franca, trasmetteva al Comune ed a tutti gli enti da invitare in C.d.S., gli elaborati di progetto al fine di indire la prima Conferenza di Servizi.
- con nota prot. 1889 del 26/02/2015, acquisita al protocollo comunale in data 27/02/2015 al n. 11835, il Ministero delle Infrastrutture e dei Trasporti - Provveditorato Interregionale Opere Pubbliche di Puglia – Basilicata ha convocato per il giorno 23/03/2015 alle ore 9:30 la prima Conferenza di Servizi;
- nella corso della prima C.d.S. in data 23/03/2015, ad unanimità è stata aggiornata la C.d.S. alla data del 27/04/2015 ed il Settore Sviluppo Territoriale con propria nota prot. 16357 del 20/03/2014 ha espresso parere CONTRARIO dal punto di vista urbanistico-edilizio in quanto l'intervento è in contrasto con lo strumento urbanistico vigente ed ha richiesto documentazione integrativa;
- la C.d.S. è stata rinviata dapprima al 19/05/2015 e successivamente al 25/05/2015 e poi a data da destinarsi con l'impegno del C.F.S. a rielaborare il progetto tenendo conto dei pareri già acquisiti;
- con nota del C.F.S. del 05/05/2016 prot. 3421, acquisita al prot. dell'Ente civico n. 27691 in data 09/05/2016, sono stati trasmessi a tutti gli Enti interessati nuovi elaborati in seguito alla rielaborazione della proposta progettuale;

- con nota del Provveditorato Interregionale per le OO.PP. Prot. 4836 del 18/05/2016, acquisita al prot. dell'Ente civico al n. 30186 del 19/05/2016, è stata convocata nuova C.d.S. per il giorno 14/06/2016;

VISTI:

- l'art. 7 del d.P.R. 380/01 e ss.mm.ii.;
- il d.P.R. 616/77 e ss.mm.ii.;
- il d.P.R. 383/94 e ss.mm.ii.,;
- la nuova documentazione progettuale che qui si intende richiamata e facente parte del presente parere, costituita da:
 - tav. 1 variante 1;
 - tav. 2 variante 1;
 - tav. 3 variante 1;
 - tav. 4 variante 1;
 - tav. 5 variante 1;
 - tav. 6 variante 1;
 - tav. 7 variante 1;
 - tav. 8 variante 1;
 - tav. 9 variante 1;
 - tav. 10 variante 1;
 - tav. 11 variante 1;
 - tav. 12 variante 1;
 - tav. 13 variante 1;
 - tav. 14 variante 1;
 - tav. 15 variante 1;
 - tav. 16 variante 1;
 - immagini corte piccola struttura in pietra;
 - 4) foto e rendering variante 1.
- l'esito della verifica dei parametri urbanistico edilizi;
- la legge 241/90 e ss.mm.ii.;
- il decreto sindacale prot. 12993 del 17/03/2014 adottato ai sensi dell'art. 50, co. 10 del D.Lgs. n. 267/00;

CONSIDERATO:

- che il progetto di cui innanzi, rielaborato dal C.F.S. come da elaborati trasmessi in data 05/05/2016 con nota prot. 3421, acquisita al prot. dell'Ente civico n. 27691 in data 09/05/2016, non è conforme alle prescrizioni delle norme e dello strumento urbanistico comunale vigente in quanto:
 - prevede la realizzazione di un campo coperto equestre con annessa scuderia, tribune, uffici, ecc in zona tipizzata F2-3 AGRICOLA – BOSCHI dal vigente P.R.G.;
 - prevede la realizzazione di manufatti con altezza di mt 11,35 circa, superiore all'altezza massima di 4,00 mt consentita dall'art. 12 delle N.T.A. del P.R.G.;
 - prevede la realizzazione di volumetria aggiuntiva all'esistente oltre l'indice di fabbricabilità fondiaria di 0,01 mc/mq previsto dall'art. 12 delle N.T.A. del P.R.G.;

ESPRIME PARERE CONTRARIO

dal punto di vista urbanistico-edilizio e per le motivazioni di cui innanzi, alla realizzazione dell'intervento proposto di cui all'oggetto.

Si chiede pertanto un aggiornamento della Conferenza di Servizi per porre in essere gli adempimenti di propria competenza e portare alla discussione del Consiglio Comunale il progetto in esame ed acquisire formale assenso in merito alla localizzazione dello stesso in variante al P.R.G..

Si comunica che non è stata trasmessa una nuova relazione tecnica aggiornata in seguito alle modifiche apportate al progetto ed inoltre non è stata integrata tutta la documentazione e/o i chiarimenti e/o le modifiche progettuali già richiesti con precedente parere prot. 16357 del 20/03/2015 ai fini istruttori in sede di C.d.S. del 23/03/2015, di seguito indicata:

1. copia del titolo di legittimità (proprietà o altro diritto reale) o altro idoneo titolo;
2. inquadramento urbanistico P.R.G. in scala adeguata con precisa ubicazione dell'area d'intervento;
3. planimetria di inquadramento in scala 1:500 con la sagoma degli ingombri in progetto e relative sistemazioni esterne, edifici esistenti e con l'indicazione dei confini con le relative distanze, degli edifici limitrofi e relative distanze, delle altezze degli edifici circostanti e del numero dei piani, della larghezza





- delle strade confinanti, delle distanze del fabbricato da eventuali strade provinciali-statali-ferrovie, delle quote altimetriche significative, ecc;
- calcolo del rapporto tra la superficie dei vani e le finestrate;
- calcolo volume di progetto, superfici di progetto ed altri parametri edilizio urbanistici significativi;
6. bilancio di produzione di materiale da scavo e/o demolizione e/o rifiuto ai sensi del Reg. Reg. n.6 del 12.06.2006 ed indicazioni in merito alla disciplina di cui all'art. 41 bis D.L. 69/2013 del materiale escavato, in attuazione del D. Lgs, 152/06 e smi, Art. 185 comma 1 lettera c);
7. progetto degli impianti ai sensi dell'art. 5 co. 2 e art. 11 co. 2 del D.M. 37/08;
8. ampie indicazioni sullo scarico delle acque meteoriche di dilavamento;
9. Elaborato cartografico e relazione circa il recupero e utilizzo delle acque piovane per gli usi compatibili tramite la realizzazione di appositi sistemi di raccolta, filtraggio ed erogazione integrativi, a norma dell'art. 5 co. 4 RR Puglia 26/13;
10. Elaborati circa l'integrazione di fonti rinnovabili per la copertura dei consumi di calore, di elettricità e per il raffrescamento secondo i principi minimi di integrazione e le decorrenze di cui all'allegato 3 del D.Lgs. 28/2011, a norma dell'art. 11 della stessa disposizione;
11. Relazione e schema di adduzione acqua e smaltimento reflui con relativo dimensionamento della fossa settica tipo imhoff e relativa sub-irrigazione;
12. prospetto di calcolo del contributo di costruzione commisurato alla sola incidenza delle Opere di Urbanizzazione;
13. adempimenti connessi alla verifica del livello di progettazione ex d.P.R. 207/2010.


Nel caso in cui si giunga al perfezionamento dell'Intesa Stato-Regione, l'intervento dovrà osservare le seguenti condizioni generali:

- sono fatti salvi i pareri, i nulla osta, le autorizzazioni, gli atti di assenso comunque denominati di altri enti e/o uffici necessari per la realizzazione dell'intervento;
- prima dell'avvio dei lavori dovranno essere trasmesse le ricevute dei versamenti per il Contributo di Costruzione;
- I diritti di terzi debbono essere fatti salvi, riservati e rispettati;
- Il proponente, il Direttore dei Lavori e le imprese esecutrici sono responsabili dell'inosservanza di norme e di regolamenti generali, nonché delle modalità di esecuzione di cui al presente Parere;
- Dovranno essere applicate tutte le norme di cui al DECRETO LEGISLATIVO 9 aprile 2008 , n. 81 Attuazione dell'articolo 1 della legge 3 agosto 2007, n. 123, in materia di tutela della salute e della sicurezza nei luoghi di lavoro;
- Eventuali occupazioni di spazi ed aree pubbliche per deposito materiali, recinzioni, posa mezzi di lavorazione, ecc. dovranno essere preventivamente richieste ed autorizzate, previo pagamento delle relative tasse di occupazione;
- L'esecuzione dei lavori e l'eventuale occupazione di aree e spazi pubblici non dovranno comunque creare intralcio né pericolo alcuno;
- Gli eventuali scavi o manomissioni di aree e spazi pubblici dovranno essere preventivamente autorizzati dall'Ente competente;
- Il cantiere di lavoro dovrà essere recintato nei modi di legge, per evitare l'intrusione di persone estranee sia durante l'esecuzione dei lavori che al di fuori del normale orario, da segnalare anche con appositi cartelli. Le recinzioni che si affacciano su strade ed aree pubbliche dovranno avere le segnalazioni luminose previste dalle norme;
- Dovrà essere posto, in modo visibile, un cartello indicante l'opera da realizzare, gli estremi del Provvedimento Autorizzativo, la Ditta proponente, il Progettista, il Direttore dei Lavori, l'impresa esecutrice, la data di inizio e fine dei lavori e quant'altro ritenuto utile per l'indicazione delle opere;
- La sostituzione dell'impresa o della direzione lavori deve essere immediatamente comunicata agli Uffici Tecnici del Comune, indicando i nuovi nominativi, con le relative firme per accettazione;
- Gli impianti tecnologici dovranno essere eseguiti secondo i progetti depositati, applicando tutte le norme previste per la sicurezza, l'esecuzione ed il collaudo degli stessi;
- Le strutture e le opere speciali dovranno essere eseguite osservando le norme e le disposizioni previste in materia;
- I lavori dovranno essere iniziati previa formale comunicazione al Comune e, a pena di decadenza, entro i termini indicati sul titolo abilitante.
- Alla comunicazione di inizio lavori dovrà essere allegata:
 - dichiarazione di aver verificato l'idoneità tecnico professionale delle imprese esecutrici e/o dei lavoratori autonomi in relazione ai lavori affidati, per i quali ai sensi dell'art. 90 - comma 9 - del D.Lgs. 9 aprile 2008 n. 81;

- dichiarazione sostitutiva ai fini della richiesta del Documento unico di regolarità contributiva (DURC) delle imprese esecutrici e/o dei lavoratori autonomi operanti nel cantiere;
- dichiarazione rilasciata dalle imprese esecutrici e/o dai lavoratori autonomi operanti nel cantiere attestante il possesso dei requisiti di idoneità tecnico-professionale (ai sensi dell'allegato XVII del D.Lgs. n. 81/2008); la composizione dell'organico medio annuo distinto per qualifica; il contratto collettivo di lavoro applicato ai lavoratori dipendenti;
- la documentazione progettuale ai sensi del D.Lgs. n. 192/2005 (contenimento energetico);
- documentazione progettuale ai sensi del D.M. 22 gennaio 2008 n. 37 (sicurezza degli impianti), completa di elaborato dimostrativo con riportato schema dell'impianto elettrico;
- Denuncia dei lavori ed attestazione di avvenuto deposito ai sensi dell'art. 93 del DPR 380/2001 rilasciata dalla Provincia di Taranto e comunicazione di inizio lavori;

Distinti Saluti

Responsabile del Procedimento
Geom. D'AMICIS Carmelo

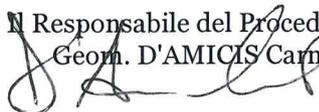

Il Dirigente
Ing. Lorenzo LACORTE





PROVINCIA DI TARANTO

9° SETTORE Ecologia ed Ambiente – Aree Protette –
Parco Naturale Regionale “Terra delle Gravine”

Servizio: Valutazione d’Incidenza Ambientale

SN

PTA/2015/0027035/P del 25/05/2015



Ministero delle infrastrutture e dei Trasporti
Proveditorato Interegionale OO. PP.
Oopp.puglia@pec.mit.gov.it

Regione Puglia
Ufficio VIA VAS

servizio.ecologia@pec.rupar.puglia.it

CFS – UTB Martina Franca

Utb.martinafranca@pec.corpoforestale.it

Luigi Lombardi
Allegati n. 1 (note Regione Puglia prot. 7099)

CONFERENZE DI SERVIZIO
Legge 241/1990

Oggetto: Centro equestre “Galeone” del Corpo Forestale dello Stato. Conferenza dei Servizi del 25/05/2015.

Con riferimento alla CDS in oggetto prevista per il giorno 25/05/2015, si comunica l'impossibilità a partecipare ai lavori per impegni già assunti in precedenza. Ad ogni buon conto si riporta quanto segue.

In occasione della prima C.d.S. del 23/3/2015, lo scrivente Servizio ha posto in evidenza la necessità di definire se l'intervento determinasse variante urbanistica da sottoporre o meno a VAS, precisando altresì che l'Autorità competente per la Valutazione di Valutazione di incidenza relativa a strumenti di pianificazione (o loro varianti) è la Regione Puglia Ufficio VIA VAS.

Con nota prot. 7099 del 22/05/2015 della Regione Puglia – Ufficio VIA VAS ha confermato che la procedura di Valutazione di incidenza per la Variante urbanistica in oggetto è in capo all'Ufficio regionale medesimo, e che procederà altresì alla V.INC.A. relativa al progetto.

Nel confermare quanto proposto, anche al fine di evitare duplicazioni di procedure e in coerenza con quanto già sollevato con propria nota prot. PTA/2010/0010352/p del 23/02/2010 in merito alle varianti puntuali, lo scrivente Ente si riserva di trasmettere all'ufficio VIA VAS della Regione Puglia un proprio contributo istruttorio in merito.

Il responsabile del procedimento istruttorio

(Funzionario Tecn. For.le)
Dott. Filippo BELLINI

D. D'Adda
Il Dirigente
(Ing. Mariano Dilonardo)




**REGIONE
PUGLIA**

**AREA POLITICHE PER LA RIQUALIFICAZIONE,
LA TUTELA E LA SICUREZZA AMBIENTALE E
PER L'ATTUAZIONE DELLE OPERE PUBBLICHE
SERVIZIO ECOLOGIA**

Regione Puglia
Servizio Ecologia

Ufficio VIA e Vinca

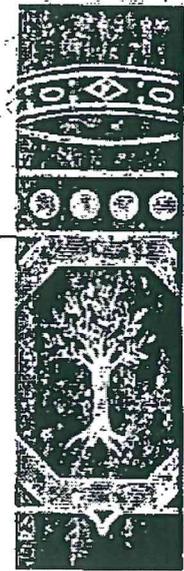

Uscita _____ ~~Entrata~~

AOO_089/ 1044 del 22/5/15

PROTOCOLLO USCITA


Trasmissione a mezzo fax e
posta elettronica ai sensi
dell'art.47 del D. Lgs n. 82/2005

Destinatari:

**Ministero delle Infrastrutture e dei Trasporti
Provveditorato interregionale per le Opere Pubbliche
Campania, Molise, Puglia, Basilicata
oopp.puglia@pec.mit.gov.it**

**Corpo forestale dello Stato
Ufficio Territoriale per la Biodiversità
utb.martinafranca@pec.corpoforestale.it**

**Provincia di Taranto
provincia.taranto@legalmail.it**

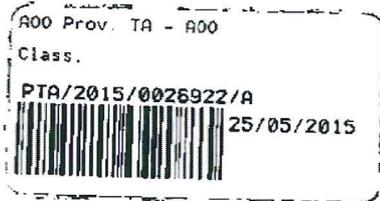

Oggetto: Centro equestre "Galeone" del Corpo forestale dello Stato. Progetto definitivo per la costruzione di un campo coperto con annessa scuderia. Richiesta di accertamento della conformità urbanistica. Proponente: Corpo forestale dello Stato - Ufficio Territoriale per la Biodiversità di Martina Franca. Convocazione Conferenza di servizi ai sensi dell'art. 3 del D.P.R. 383/1994 per l'accertamento di conformità urbanistica ex art. 84 del DP.R. 616/77

Con riferimento all'oggetto e alla convocazione per la Conferenza di servizi stabilita per il giorno 25/05/2015 ai sensi delle normative in oggetto citate lo scrivente Ufficio rappresenta che, per quanto attiene all'assolvimento degli adempimenti in materia di VAS di cui al D.Lgs. 152/2006 ss.mm.ii. e L.R.n.44/2012 ss.mm.ii, la Provincia di Taranto nel verbale della Conferenza di servizi svoltasi in data 23/03/2015 ha ritenuto "opportuno chiarire se l'intervento determina variante allo strumento di pianificazione comunale da sottoporre a disciplina di V.A.S. di competenza comunale o regionale. In tale circostanza si precisa che la procedura di Valutazione di incidenza è espletata dalla Regione Puglia - Ufficio VIA - VAS e la Provincia esprimerà parere di Vinca in qualità di S.C.M.A. e per l'intervento progettuale".

A tale riguardo si evidenzia che, ai sensi dell'art. 3 del DPR n.383/1994, nel caso in cui la decisione conclusiva della Conferenza di Servizi venga adottata all'unanimità, l'approvazione del progetto, da realizzare in difformità con lo strumento urbanistico vigente, "sostituisce a tutti gli effetti gli atti d'intesa, i pareri, le concessioni, anche edilizie, le autorizzazioni, i nulla osta previsti dalle leggi statali e regionali".

Salvo diversa interpretazione del Ministero in indirizzo, si ritiene che tale approvazione comportando l'automatica variazione dello strumento urbanistico, possa essere ascritta alla fattispecie di cui all'art. 3 comma 7 della L.R. 44/2012: "Per le modifiche dei piani e dei programmi elaborati per la pianificazione territoriale o della destinazione dei suoli conseguenti a provvedimenti di autorizzazione di opere singole che hanno per legge l'effetto

www.regione.puglia.it

Ufficio VIA e Vinca

Via delle Magnolie, 8 - 70026 Modugno (BA) - Tel: 080 540 6816 - Fax: 080 540 6853
pec: servizio.ecologia@pec.rupar.puglia.it



**REGIONE
PUGLIA**

**AREA POLITICHE PER LA RIQUALIFICAZIONE,
LA TUTELA E LA SICUREZZA AMBIENTALE E
PER L'ATTUAZIONE DELLE OPERE PUBBLICHE
SERVIZIO ECOLOGIA**

Ufficio VIA e Vinca

di variante ai suddetti piani e programmi, ferma restando l'applicazione della disciplina di VIA, la VAS non è necessaria per la localizzazione delle singole opere".

Resta tuttavia ferma la necessità di attivare da parte del proponente la procedura di Valutazione di incidenza relativa alla variante urbanistica in oggetto, la cui competenza è in capo all'Ufficio scrivente.

Attesa la specificità del caso in oggetto, l'Ufficio scrivente espletterà anche l'istruttoria relativa alla Valutazione di incidenza riferita al progetto sopra emarginato, salvo diverso avviso della Provincia di Taranto, competente, ai sensi della L.r. 17/2007 al rilascio dei pareri di Valutazione di incidenza relativi ai progetti.

Il funzionario istruttore
Dott. For. Pierfrancesco Semerari

La P.O. VAS
Dott.ssa Simona Ruggiero

Il Dirigente *ad interim* dell'Ufficio
Ing. Antonello Antonicelli

www.regione.puglia.it

Ufficio VIA e Vinca
Via delle Magnolie, 8 - 70026 Modugno (BA) - Tel: 080 540 6816 - Fax: 080 540 6853
pec: servizio.ecologia@pec.rupar.puglia.it

**REGIONE
PUGLIA****AREA POLITICHE PER LA RIQUALIFICAZIONE,
LA TUTELA E LA SICUREZZA AMBIENTALE E
PER L'ATTUAZIONE DELLE OPERE PUBBLICHE
SERVIZIO ECOLOGIA**Regione Puglia
Servizio Ecologia

Ufficio VIA e Vinca

Uscita _____ Entrata _____

AOO_089/ 1099 del 22/5/15

PROTOCOLLO USCITA

Trasmissione a mezzo fax e
posta elettronica ai sensi
dell'art.47 del D. Lgs n. 82/2005MINISTERO INFRASTRUTTURE E TRASPORTI
Provveditorato Interregionale alle OO.PP.
per la Campania, il Molise, la Puglia e Basilicata
Sede Coord.ta BARI - SEGRETERIA

25 MAG. 2015

ARRIVO

Destinatari:

**Ministero delle Infrastrutture e dei Trasporti
Provveditorato Interregionale per le Opere Pubbliche
Campania, Molise, Puglia, Basilicata
oopp.puglia@pec.mit.gov.it****Corpo forestale dello Stato
Ufficio Territoriale per la Biodiversità
utb.martinafranca@pec.corpoforestale.it****Provincia di Taranto
provincia.taranto@legalmail.it**

Oggetto: Centro equestre "Galeone" del Corpo forestale dello Stato. Progetto definitivo per la costruzione di un campo coperto con annessa scuderia. Richiesta di accertamento della conformità urbanistica. Proponente: Corpo forestale dello Stato - Ufficio Territoriale per la Biodiversità di Martina Franca. Convocazione Conferenza di servizi ai sensi dell'art. 3 del D.P.R. 383/1994 per l'accertamento di conformità urbanistica ex art. 84 del DP.R. 616/77

Con riferimento all'oggetto e alla convocazione per la Conferenza di servizi stabilita per il giorno 25/05/2015 ai sensi delle normative in oggetto citate lo scrivente Ufficio rappresenta che, per quanto attiene all'assolvimento degli adempimenti in materia di VAS di cui al D.Lgs. 152/2006 ss.mm.ii. e L.R.n.44/2012 ss.mm.ii, la Provincia di Taranto nel verbale della Conferenza di servizi svoltasi in data 23/03/2015 ha ritenuto "opportuno chiarire se l'intervento determina variante all strumento di pianificazione comunale da sottoporre a disciplina di V.A.S. di competenza comunale o regionale. In tale circostanza si precisa che la procedura di Valutazione di incidenza è espletata dalla Regione Puglia - Ufficio VIA - VAS e la Provincia esprimerà parere di Vinca in qualità di S.C.M.A. e per l'intervento progettuale".

A tale riguardo si evidenzia che, ai sensi dell'art. 3 del DPR n.383/1994, nel caso in cui la decisione conclusiva della Conferenza di Servizi venga adottata all'unanimità, l'approvazione del progetto, da realizzare in difformità con lo strumento urbanistico vigente, "sostituisce a tutti gli effetti gli atti d'intesa, i pareri, le concessioni, anche edilizie, le autorizzazioni, i nulla osta previsti dalle leggi statali e regionali".


Salvo diversa interpretazione del Ministero in indirizzo, si ritiene che tale approvazione comportando l'automatica variazione dello strumento urbanistico, possa essere ascritta alla fattispecie di cui all'art. 3 comma 7 della L.r. 44/2012: "Per le modifiche dei piani e dei programmi elaborati per la pianificazione territoriale o della destinazione dei suoli conseguenti a provvedimenti di autorizzazione di opere singole che hanno per legge l'effetto

www.regione.puglia.it

Ufficio VIA e Vinca

Via delle Magnolie, 8 - 70026 Modugno (BA) - Tel: 080 540 6816 - Fax: 080 540 6853

pec: servizio.ecologia@pec.rupar.puglia.it

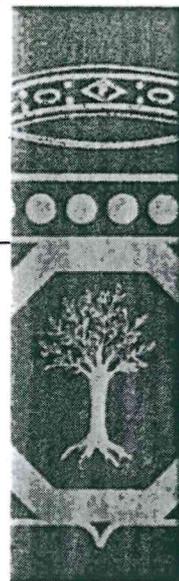CONFERENZE DI SERVIZI
Legge 241/1990


Handwritten signatures and initials on the right side of the page.



**REGIONE
PUGLIA**

**AREA POLITICHE PER LA RIQUALIFICAZIONE,
LA TUTELA E LA SICUREZZA AMBIENTALE E
PER L'ATTUAZIONE DELLE OPERE PUBBLICHE
SERVIZIO ECOLOGIA**

Ufficio VIA e Vinca

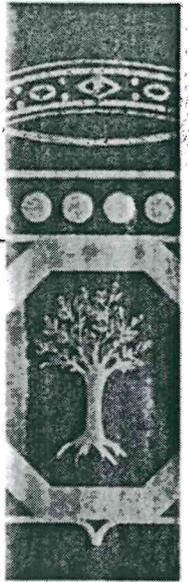

di variante ai suddetti piani e programmi, ferma restando l'applicazione della disciplina di VIA, la VAS non è necessaria per la localizzazione delle singole opere".

Resta tuttavia ferma la necessità di attivare da parte del proponente la procedura di Valutazione di incidenza relativa alla variante urbanistica in oggetto, la cui competenza è in capo all'Ufficio scrivente.

Attesa la specificità del caso in oggetto, l'Ufficio scrivente espletterà anche l'istruttoria relativa alla Valutazione di incidenza riferita al progetto sopra emarginato, salvo diverso avviso della Provincia di Taranto, competente, ai sensi della L.r. 17/2007 al rilascio dei pareri di Valutazione di incidenza relativi ai progetti.

Il funzionario istruttore

Dott. For. Pierfrancesco Semerari

La P.O. VAS

Dott.ssa Simona Ruggiero

Il Dirigente *ad interim* dell'Ufficio
Ing. Antonello Antonicelli

www.regione.puglia.it

Ufficio VIA e Vinca

Via delle Magnolie, 8 - 70026 Modugno (BA) - Tel: 080 540 6816 - Fax: 080 540 6853

pec: servizio.ecologia@pec.rupar.puglia.it



Ministero dell'Interno

COMANDO PROVINCIALE VIGILI DEL FUOCO
TARANTO

Ufficio Prevenzione Incendi



Allegati n.

AL MINISTERO delle INFRASTRUTTURE e dei TRASPORTI
Provveditorato Interregionale per le Opere Pubbliche
Campania, Molise, Puglia, Basilicata
Sede Coordinata di Bari
Via Dalmazia, 70/B
70121 BARI
oopp.puglia@pec.mit.gov.it

SN

OGGETTO: Comune di Martina Franca, contrada Curcio – Centro equestre “Galeone” del Corpo Forestale dello Stato – Progetto definitivo per la costruzione di un campo coperto con annessa scuderia. Richiesta di accertamento della conformità urbanistica ex art. 84 D.P.R. 616/1977 e D.P.R. 383/1994 – **Convocazione della Conferenza di Servizi per il giorno 14/06/2016 – ore 9,30.**

Con riferimento alla convocazione della Conferenza di Servizi, indetta con nota protocollo n. 0004836 del 18/05/2016, vertente la richiesta di parere per l'attività indicata in oggetto, si comunica che questo Comando ha espresso, per quanto di propria competenza, il parere di conformità antincendio con la nota protocollo n° 3113 del 20/03/2015 già inviata a codesto Ufficio e, che rimane valido purché non siano intervenute nel frattempo modifiche rispetto al progetto approvato.

Qualora di contro, siano intervenute modiche rispetto a detto progetto, occorre che il titolare dell'attività richieda sul nuovo progetto il preventivo parere di conformità secondo le modalità di cui all'art.3 del D.P.R. 151/2011.

Nel confermare il parere anzidetto, con le eventuali condizioni riportate nella nota succitata, si richiede di considerare detto parere nell'ambito della Conferenza di Servizio in questione.

Per quanto sopra, pur non partecipando alla citata Conferenza di Servizi, potrà considerarsi in sede della stessa l'assenso di questo Ufficio con le riserve eventuali indicate nella nota di parere sopra citata.

IL COMANDANTE PROVINCIALE
(Dott. Ing. Agatino CARROLO)
FIRMATO DIGITALMENTE AI SENSI DI LEGGE

UFFICIO 6
Amministrativo - Puglia
CONFERENZE DI SERVIZI
Legge 241/1990

/ca

[Handwritten signature]

[Handwritten notes and signatures on the right margin]



GN



UFFICIO 6
Amministrativo - Puglia
CONFERENZE DI SERVIZI
Legge 241/1990

AUTORITÀ DI BACINO DELLA PUGLIA

L.R. 9 Dicembre 2002 n. 19

C/o INNOVA PUGLIA S.P.A. - (EX TECNOPOLIS CSATA)

Str. Prov. per Casamassima Km 3 - 70010 Valenzano - Bari

tel. 080 9182000 - fax. 080 9182244 - C.F. 93289020724

www.adb.puglia.it - e-mail: segreteria@adb.puglia.it - pec: segreteria@pec.adb.puglia.it

Trasmissione per via telematica

Autorità di Bacino della Puglia

PROTOCOLLO GENERALE

adbp A00_AFF_GEN

0007799

U 10/06/2016 08:11:44

Spett. MINISTERO DELLE INFRASTRUTTURE E DEI TRASPORTI

Provveditorato Interregionale per le Opere Pubbliche

Campania, Molise, Puglia, Basilicata

PEC: popp.puglia@pec.mit.gov.it

e p.c. Spett. MINISTERO DELLE POLITICHE AGRICOLE ALIMENTARI E FORESTALI
Corpo Forestale dello Stato
Ufficio Territoriale per Biodiversità
Martina Franca

PEC: utb.martinafranca@pec.corpoforestale.it

| | |
|----------|--|
| Oggetto: | <p>"Comune di Martina Franca, contrada Curcio – Centro equestre "Galeone" del Corpo Forestale dello Stato – Progetto definitivo per la costruzione di un campo coperto con annessa scuderia. Richiesta di accertamento della conformità urbanistica ex art. 81 D.P.R. 616/1977 e D.P.R. 383/1994".</p> <p>CONFERENZA DEI SERVIZI DEL 14.06.2016</p> |
|----------|--|

In riscontro alla nota prot. n. 4836 del 18.05.2016, inviata a mezzo PEC ed acquisita agli atti di questa Autorità di Bacino al prot. n. 6858 del 23.05.2016, con cui il Provveditore Interregionale delle OO.PP. (Campania, Molise, Puglia, Basilicata) ha convocato la Conferenza dei Servizi per il giorno 14.06.2015 per l'esame della variante al progetto indicato in oggetto.

Dall'analisi della documentazione resa disponibile su dropbox dal Corpo Forestale dello Stato - Ufficio Territoriale della Biodiversità di Martina Franca, la seguito di nota prot. n. 3865 del 20.05.2016 (acquisita agli atti di questa Autorità di Bacino al prot. n. 7014 del 24.05.2016) viste le perimetrazioni vigenti per il Comune di Martina Franca e la cartografia I.G.M. in scala 1:25.000, si fa presente che l'area di intervento, così come riportata negli elaborati progettuali resi disponibili, non è interessata da alcun vincolo da parte di questa Autorità di Bacino.

La presente nota è diretta affinché sia acquisita agli atti della Conferenza di Servizi del 14.06.2016.

Il Segretario Generale
Prof. Ing. Antonio Rosario Di Santo



Responsabile del procedimento:
Arch. Margherita D'Onghia - tel. 080 9182205
S.T.O. - Ufficio Pareri urbanistici e edilizia privata

Al'



Ministero dei Beni e delle
Attività Culturali e del Turismo

SOPRINTENDENZA ARCHEOLOGIA DELLA PUGLIA
TARANTO

Taranto 13/06/2016

AI MINISTERO DELLE INFRASTRUTTURE E DEI
TRASPORTI

Provveditorato Interregionale per le Opere Pubbliche
Campania, Molise, Puglia e Basilicata
Sede coordinata di Bari

oopp.puglia@pec.mit.gov.it

Prot. N. 6271 Allegati

Ci. 34.19.04.16/3.2

OGGETTO: Martina Franca (TA). Contrada Curcio - Centro equestre "Galeone" del Corpo Forestale dello Stato - Progetto definitivo per la costruzione di un campo coperto con annessa scuderia. Richiesta di accertamento della conformità urbanistica ex art. 84 D.P.R. 616/1977 e D.P.R. 383/1994 - Convocazione Conferenza di Servizi in data 14/06/2016. Valutazioni di competenza

E, p.c.: Al Segretariato Regionale del Ministero dei Beni
e delle Attività Culturali e del Turismo per la Puglia
mbac-sr-pug@mailcert.beniculturali.it

Alla Soprintendenza Belle Arti e Paesaggio
per le Province di Lecce, Brindisi e Taranto
mbac-sbeap-le@mailcert.beniculturali.it

Al Corpo Forestale dello Stato
Ufficio Territoriale per Biodiversità
Martina Franca
utb.martinafranca@pec.corpoforestale.it

Al Comune di Martina Franca
Settore sviluppo territoriale - Sportello Unico per l'Edilizia
protocollo.comunemartinafranca@pec.rupar.puglia.it

In riferimento al procedimento in oggetto e a riscontro della nota di codesto Provveditorato Interregionale per le Opere Pubbliche prot. n. 4836 del 18.05.016 (ns. protocollo di arrivo prot. n. 5471 del 19.05.2016), relativa alla convocazione della nuova Conferenza di Servizi in data 14.06.2016, esaminata la documentazione progettuale trasmessa per le vie brevi a questo Ufficio dal Corpo Forestale dello Stato - Ufficio Territoriale per la Biodiversità di Martina Franca, si esprimono ai fini della conferenza stessa le seguenti valutazioni di competenza.

- Valutate le modifiche al progetto che si evincono dagli elaborati grafici (tavv. 1-16, relative alla variante 1, datate 3.05.2016) e considerato il carattere puntuale degli interventi previsti, che si riferiscono prevalentemente a due corti in pietra realizzate di recente, al cui interno è inserita una lamia preesistente;
- considerato, inoltre, che gli interventi previsti comportano limitati interventi di scavo e movimento di terreno;
- accertato che l'area interessata dai lavori non presenta vincoli archeologici formalmente dichiarati ai sensi del D.lgs. 42/2004 né *Componenti culturali e insediative* di interesse archeologico del P.P.T.R. vigente, né risultano localizzate evidenze archeologiche note da bibliografia o agli atti di questo Ufficio nell'area direttamente interessata dalle opere in progetto;
- considerato, tuttavia, che la masseria Galeone è situata in un comprensorio territoriale in cui le segnalazioni e i rinvenimenti archeologici noti costituiscono con ogni probabilità solo una parte di un quadro più ampio di



Ministero dei Beni e delle
Attività Culturali e del Turismo

Taranto / 2016

Atto

SOPRINTENDENZA ARCHEOLOGIA DELLA PUGLIA
TARANTO

Prot. N. Allegati

OGGETTO:

testimonianze materiali legate a forme di popolamento antico del territorio, occupato presumibilmente senza soluzione di continuità dall'età preistorica al tardo Medioevo;

per le ragioni sopra richiamate

per quanto di competenza ed esclusivamente ai fini della tutela archeologica, richiamando le valutazioni già rese con la precedente nota di questo Ufficio, prot. 3174 del 20.03.2015, non si ravvisano motivi ostativi alla realizzazione delle opere in oggetto, tuttavia si richiede, a scopo cautelativo e per la salvaguardia di eventuali preesistenze archeologiche conservate nel sottosuolo, che sia data con congruo anticipo comunicazione dell'inizio dei lavori a questo Ufficio per programmare sopralluoghi ispettivi da parte di proprio personale tecnico.

Si fa presente che in assenza di personale di questa Soprintendenza, qualora dovessero verificarsi rinvenimenti anche solo di presunto interesse archeologico, i lavori dovranno essere sospesi ai sensi degli artt. 90-91 del D. Lgs. 42/2004, dandone immediata comunicazione allo Scrivente per gli adempimenti di competenza.

Eventuali accertamenti archeologici, da eseguirsi sotto la Direzione di questa Soprintendenza e con incarico ad archeologi di comprovata esperienza e adeguata formazione professionale, dovranno essere effettuati, ai sensi degli artt. dell'art. 28 del D.Lgs. 42/2004 e del D.lgs, senza oneri per questo Ufficio in quanto non si dispone di fondi per interventi non programmati.

Questa Soprintendenza si riserva, infine, di chiedere varianti al progetto originario per la salvaguardia e tutela dei resti archeologici che dovessero venire evidenziati nel corso dei lavori.

IL SOPRINTENDENTE
(Dott. Luigi LA ROCCA)

Il funzionario archeologo
Dott.ssa Annalisa Biffino



*Ministero dei Beni e delle
Attività Culturali e del Turismo*
Segretariato Regionale per la Puglia
Bari

hW

Bari, 13/06/2016

Al Provveditorato Interregionale per le Opere Pubbliche
per la Campania, il Molise, la Puglia e la Basilicata
Sede di **Bari**
oopp.puglia@pec.mit.gov.it

ep.e.

AL Corpo forestale dello Stato – Ufficio Territoriale per
Biodiversità
Martina Franca
utb.martina@pec.corpoforestale.it

Alla Soprintendenza per le Belle Arti e Paesaggio per le
province Lecce, Brindisi e Taranto
Lecce
mbac-sbeap-le@mailcert.beniculturali.it

Alla Soprintendenza Archeologia della Puglia
Taranto
mbac-sar-pug@mailcert.beniculturali.it

Prot. N. *7086* *2016*
Classifica *36.19.4/231* Allegati

Risposta al Foglio del
Servizio N.

OGGETTO: **Martina Franca (Ta)** – Contrada Curcio – Centro Equestre “Galeone” del Corpo Forestale
dello Stato – progetto definitivo di un campo coperto con annessa scuderia. Accertamento
conformità urbanistica, art. 81, D.P.R. 616/1977.

In riferimento all'oggetto, questo Segretariato Regionale comunica a codesto Provveditorato che
rilascerà parere conclusivo in merito al progetto in parola non appena ricevute le istruttorie tecniche delle
Soprintendenze di settore.

Il Segretario regionale
Dirigente
dr.ssa Eugenia Vantaggiato

E. Vantaggiato

Arch. Francesca Marmo
francesca.marmo@beniculturali.it
tel. 080 5281120
ab/Ales

[Vertical list of signatures]





Ministero dei Beni e delle
Attività Culturali e del Turismo

SOPRINTENDENZA BELLE ARTI E PAESAGGIO
PER LE PROVINCE DI LECCE BRINDISI E TARANTO
LECCE

Risposta al foglio del 18.05.2016 - n° 4836

Rif. Prot. N. 7437 del 19.05.2016.

Class. 34.19.04/85

GN

Al MINISTERO delle INFRASTRUTTURE e dei
TRASPORTI
Provveditorato Interregionale per le Opere Pubbliche
Campania, Molise, Puglia Basilicata
oopp.puglia@pec.mit.gov.it

E.p.c. Alla Regione Puglia
Ecologia Ufficio Via/Vas
servizio.ecologia@pec.rupar.puglia.it

Alla REGIONE PUGLIA
Servizio Assetto del Territorio
servizio.assettoterritorio@pec.rupar.puglia.it

OGGETTO: MARTINA FRANCA (TA), Contrada Curcio- Centro Equestre "Galeone" del Corpo Forestale dello Stato- Progetto definitivo per la costruzione di un campo coperto con annessa scuderia. Richiesta di accertamento della conformità urbanistica ex art. 81 D.P.R. 616/1977 e D.P.D. 383/1994 Convocazione Conferenza di Servizi del 14. Giugno 2016

Al Segretariato Regionale per i Beni
Culturali e Paesaggistici della Puglia
mbac-sr-pug@mailcert.beniculturali.it

Al Soprintendenza Archeologia
della Puglia
mbac-sar-pug@mailcert.beniculturali.it

MIBACT-SBEAP-LE
PROTOCOLLO
0008830 13/06/2016
Cl. 34.19.04/85 *

Alla Provincia di Taranto
Servizio Ecologia ed Ambiente
provincia.taranto@legalmail.it

Comune di Martina Franca
Sportello Unico per l'Edilizia
c.a. RUP Geom. D'Amicis Carmelo
sue.comunemartinafranca@pec.rupar.puglia.it

Con riferimento all'oggetto, esaminata la documentazione progettuale rielaborata, per aderire alle prescrizioni formulate nel corso delle precedenti Conferenze di Servizio, tenuto conto che proposta consiste nell'inserimento all'interno della vecchia struttura, di un nuovo corpo di fabbrica che non altera le caratteristiche architettoniche dei manufatti preesistenti, questa Soprintendenza esprime **parere favorevole** per quanto di competenza, a condizione che la copertura sia realizzata in tegole di colore rosso, frequenti nel paesaggio martinese, concordandone le tonalità con questo Ufficio, nel corso di specifici sopralluoghi.

Il Responsabile del Procedimento
arch. Augusto RESSA
Responsabile Ufficio Operativo di Taranto

GI/

Soprintendente
Arch. Maria Piccarreta

[Handwritten signature]



Al Comune di Martina Franca

Progetto :

Campo coperto Centro equestre del Corpo forestale dello Stato "Il Galeone" di Martina Franca (TA)

Progettista :

Dott.for.le Notarnicola Giovanni iscritto all'Albo dei Dottori Agronomi e Forestali della Provincia di Matera (numero iscrizione 338).

Dott.Arch. Cianti Antonio iscritto all'Albo degli Architetti di Como n°. 819 - C.F. CTN NTN 59L 27Z 133W

Con studio in via Volta 6 Campione d'Italia (Como) - Tel. 0041/91/6499478 - Cell. 348/3855387 - e-mail archcianti@bluewin.ch

Dott.Arch. Arnaboldi Claudio iscritto all'Albo degli Architetti di Como n°. 1112 - C.F. RNB CLD 62E 17B 639K


Con studio in via per Alzate 5 Cantù (Como) - Tel.031/712756 – Cell. 335/6623317 – e-mail archarnaboldi@alice.it

OGGETTO :

**RILIEVO FOTOGRAFICO CON FOTOINSERIMENTO E VISUALIZZAZIONI TRIDIMENSIONALI
DELL'INTERVENTO.**

Riferimenti tavola n.° 3 di progetto.


VARIANTE N°.1 - APRILE 2016.

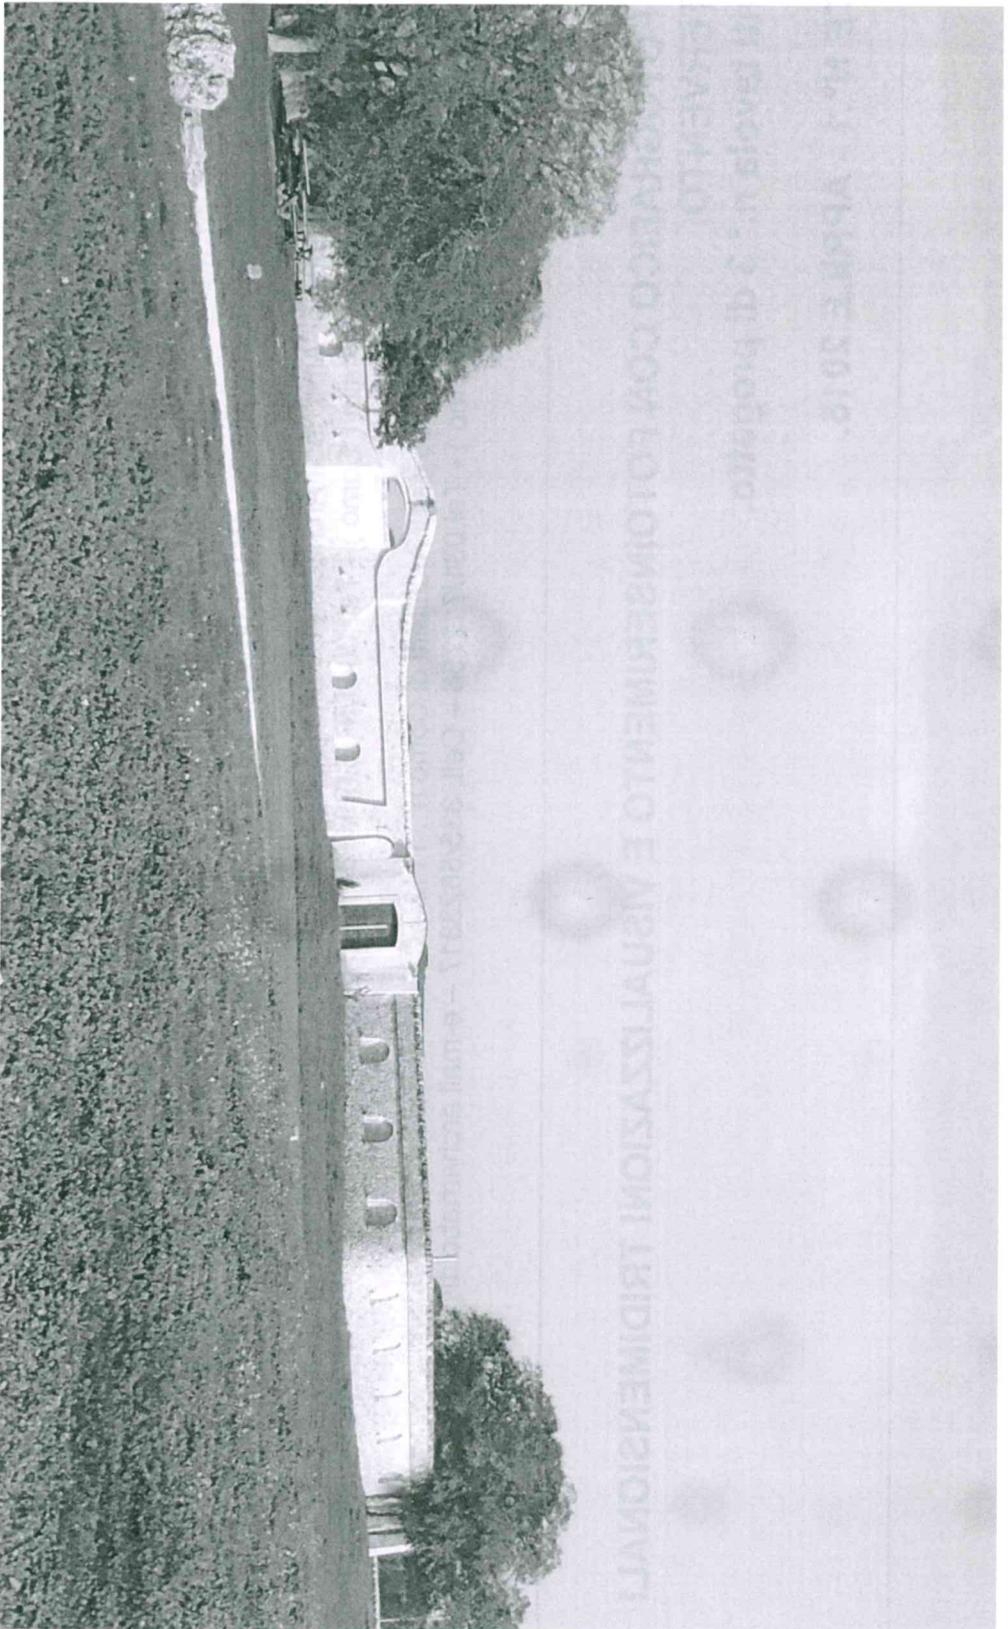

Rilievo fotografico n. ° 1) vista del lato nord-ovest delle corti in muratura adiacenti esistenti con al centro una tipica costruzione locale, "Iamia".


[Handwritten signatures in black ink]

[Handwritten signatures in blue ink]

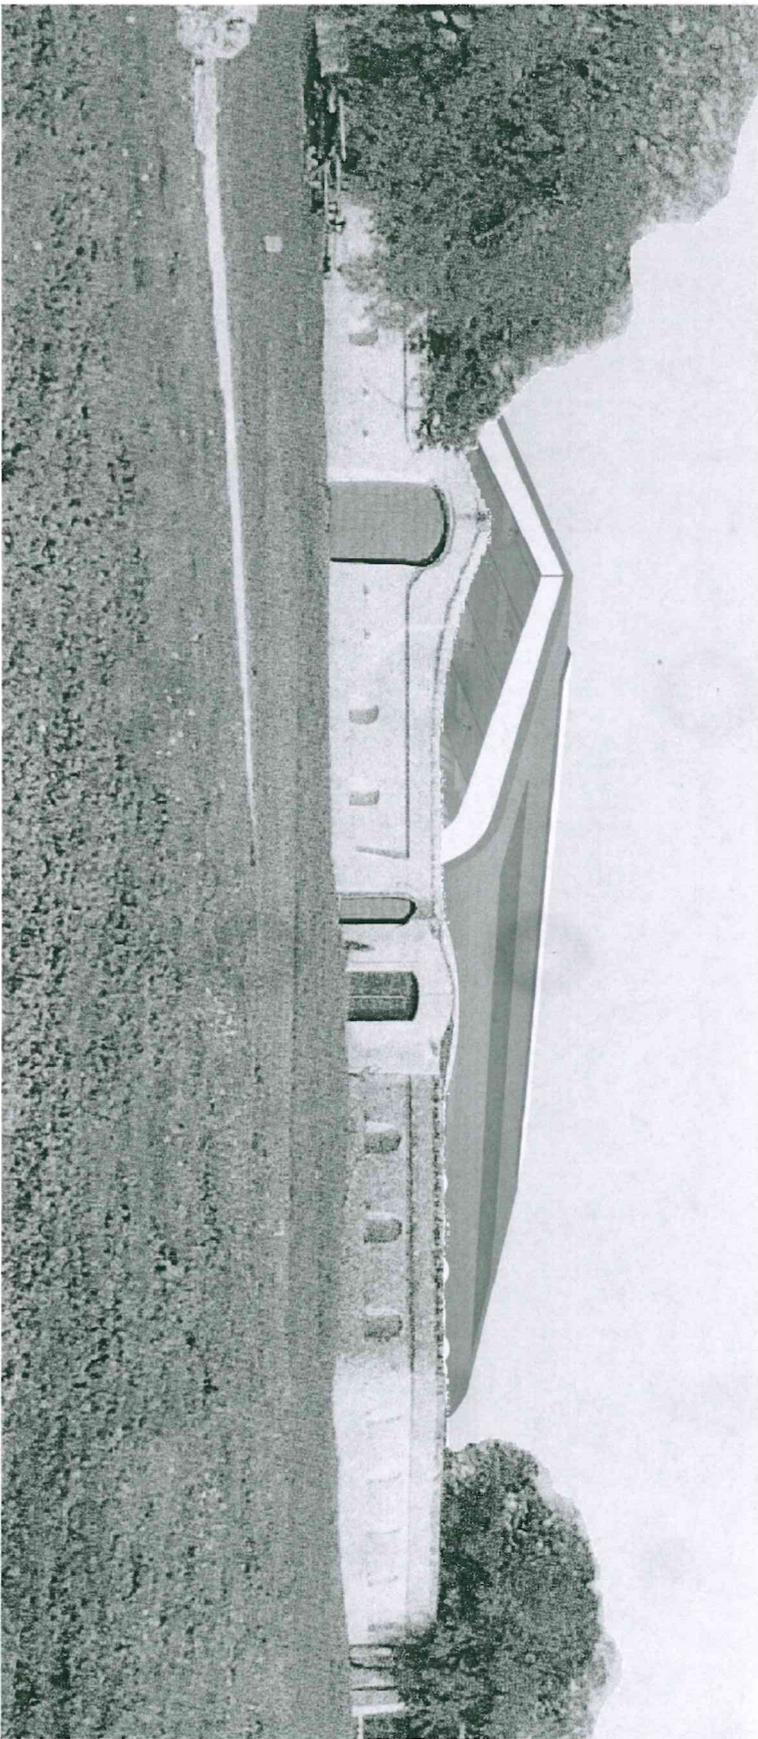




Visualizzazione tridimensionale n. 1) con foto inserimento della struttura in progetto. Vista del lato nord-ovest, con gli accessi alle tribune e all'ufficio accettazioni ed area ristoro da ricavare nella vecchia "lamia" esistente .

[Handwritten signatures in blue and black ink]

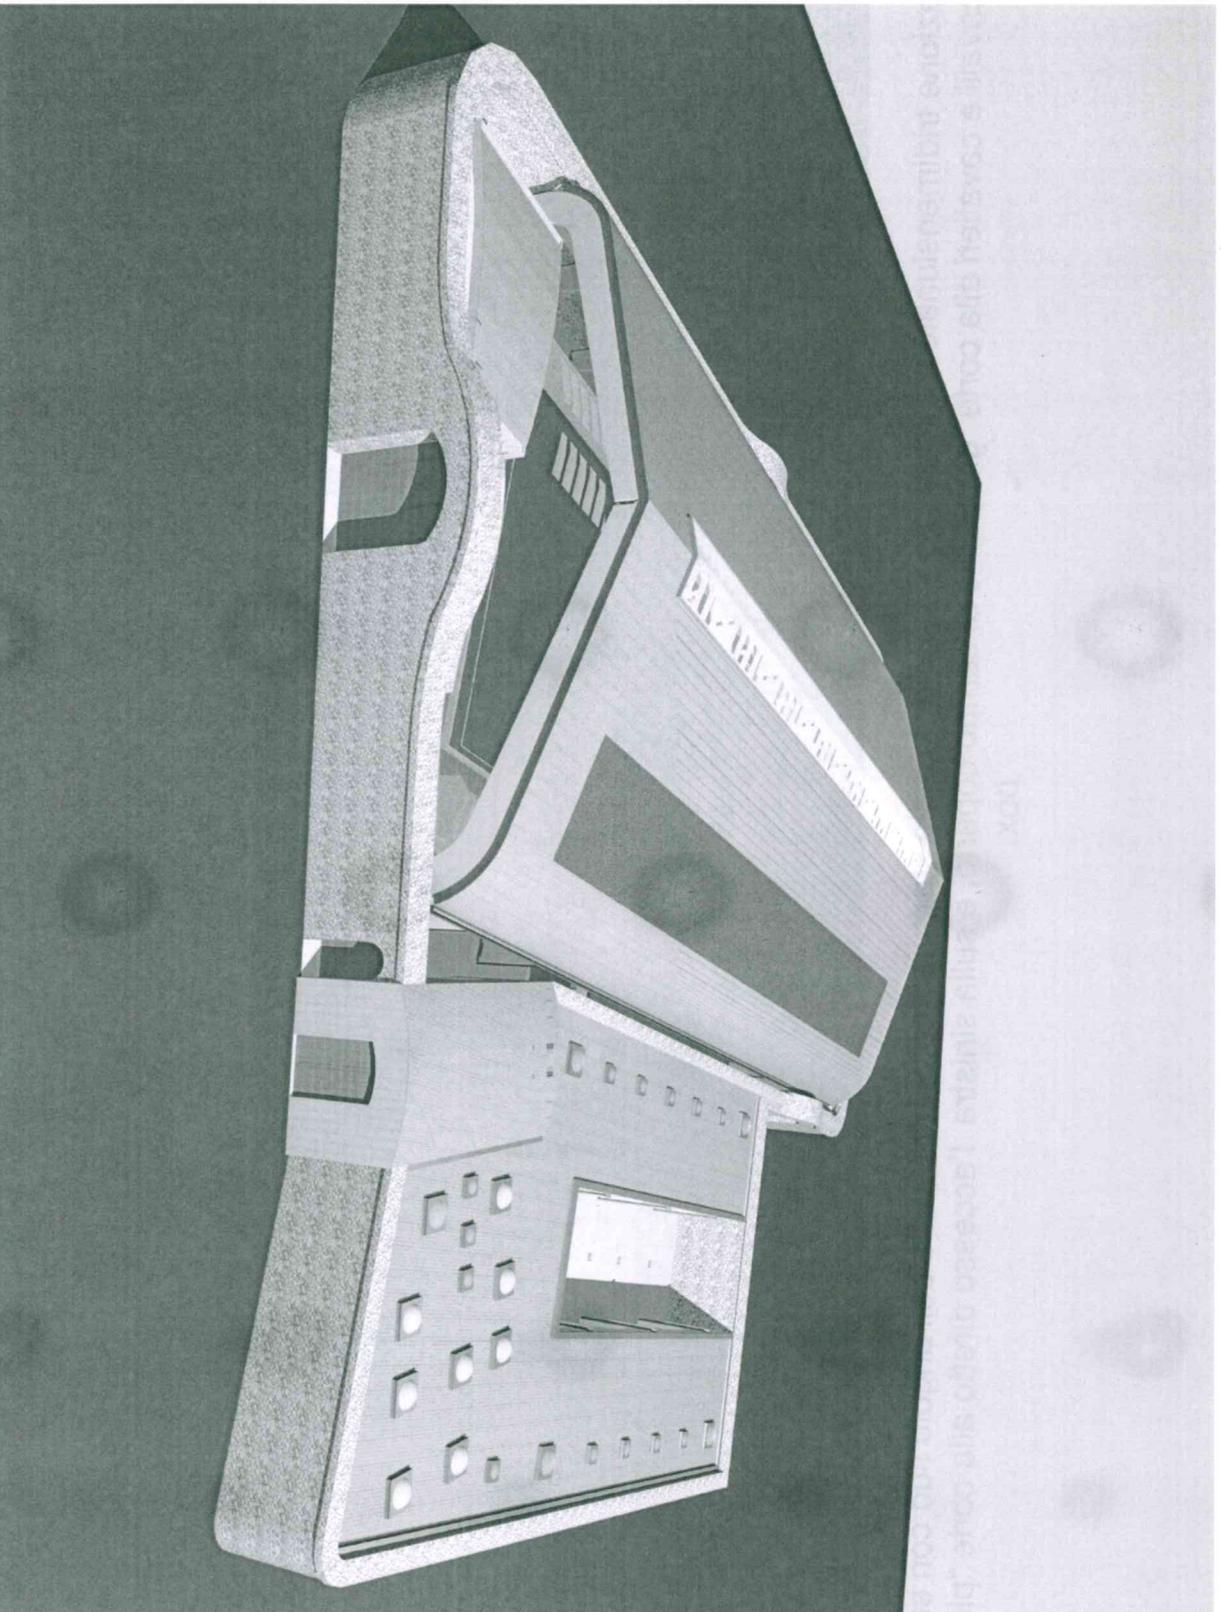

Visualizzazione tridimensionale aerea n.6) lato ovest con gli accessi alle tribune e all'area accettazione e ristoro da ricavare nella "lamia" esistente da ristrutturare.

MS
A
MK
Punk
12
A

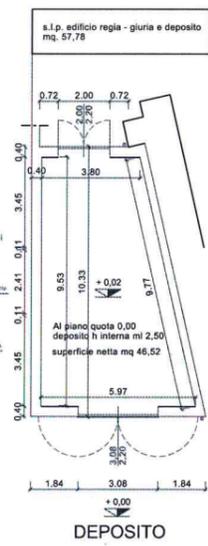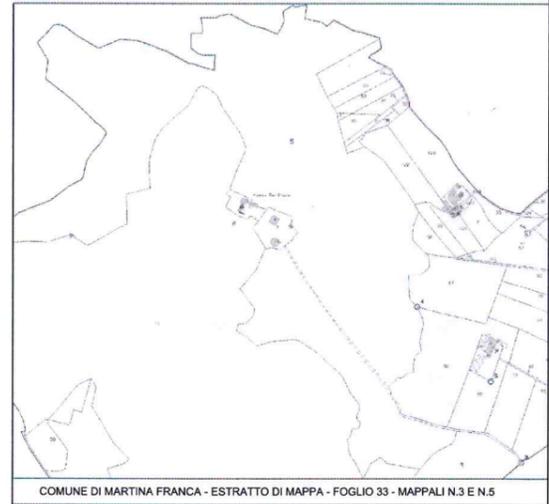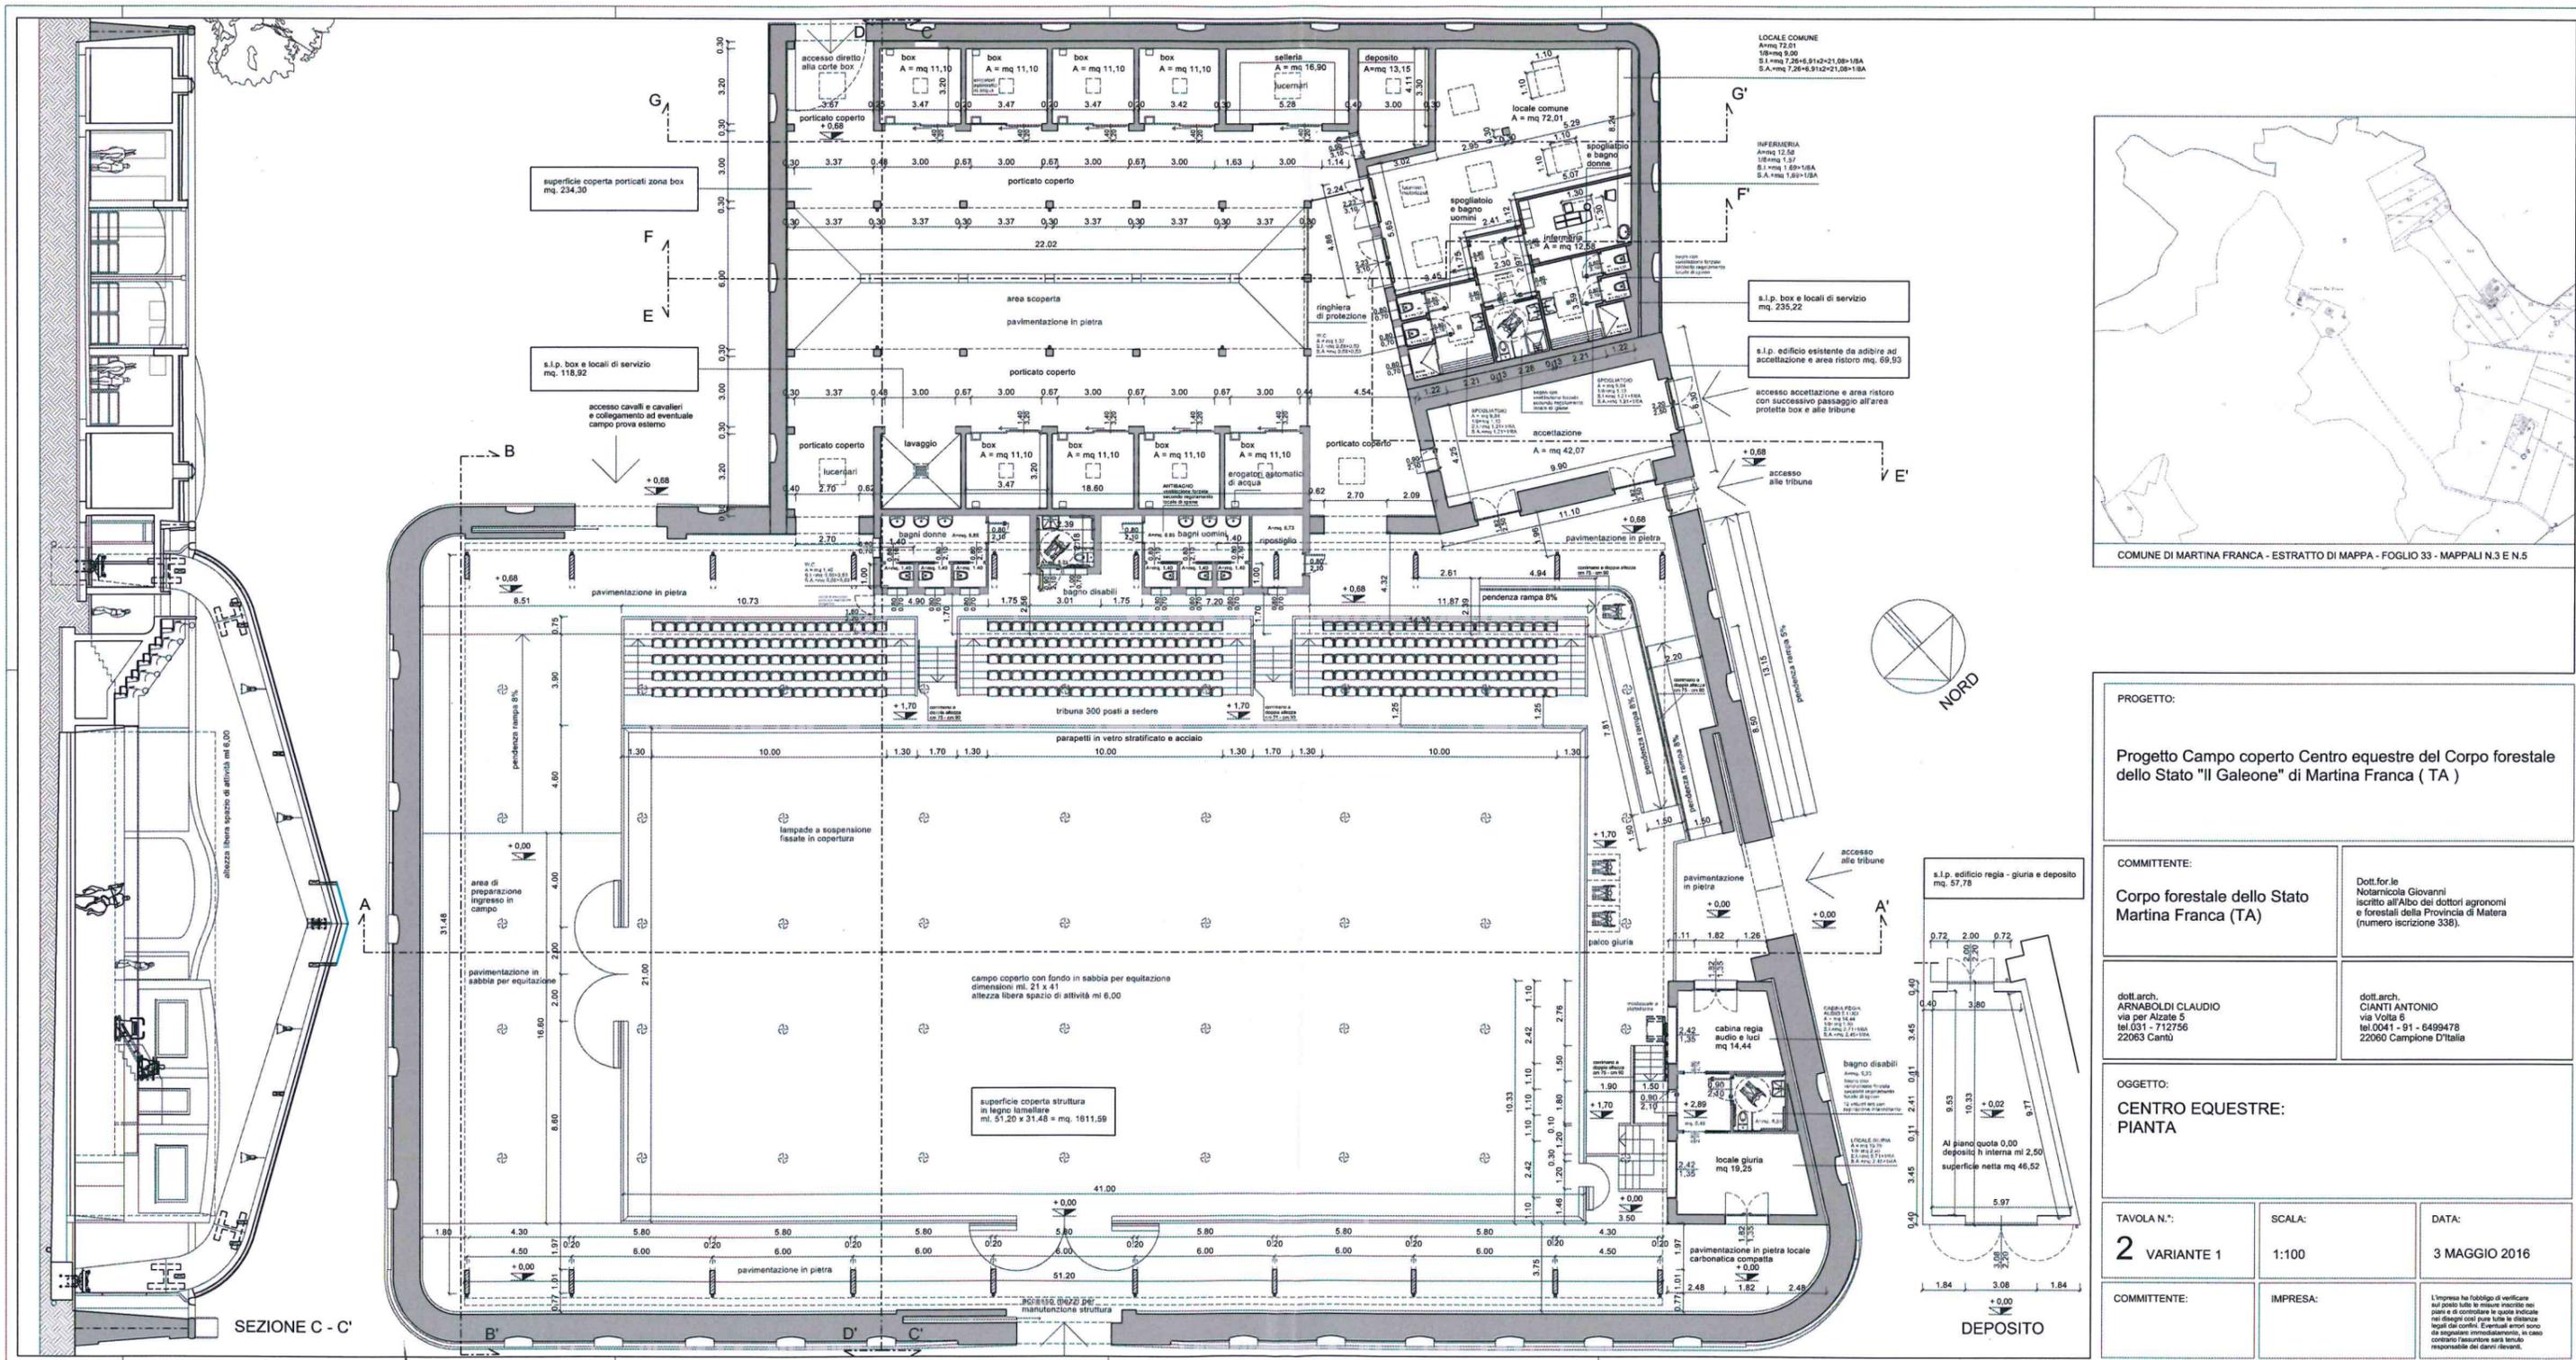

| | | |
|--|---|---|
| PROGETTO: Progetto Campo coperto Centro equestre del Corpo forestale dello Stato "Il Galeone" di Martina Franca (TA) | | |
| COMMITTENTE: Corpo forestale dello Stato Martina Franca (TA) | Dott. for. le Notaricola Giovanni iscritto all'Albo dei dottori agronomi e forestali della Provincia di Matera (numero iscrizione 338). | |
| dott. arch. ARNABOLDI CLAUDIO via per Alzate 5 tel. 031 - 712756 22063 Cantù | dott. arch. CIANTI ANTONIO via Volta 6 tel. 0041 - 91 - 6499478 22060 Campione D'Italia | |
| OGGETTO: CENTRO EQUESTRE: PIANTA | | |
| TAVOLA N.: 2 VARIANTE 1 | SCALA: 1:100 | DATA: 3 MAGGIO 2016 |
| COMMITTENTE: | IMPRESA: | L'impresa ha l'obbligo di verificare sul posto tutte le misure riportate nei piani e di controllare le quote indicate nei disegni così pure tutte le distanze legali dai confini. Eventuali errori sono da considerarsi imputabili, in caso contrario l'assunzione sarà tenuta responsabile dai danni rilevanti. |

Handwritten signatures and initials in blue ink.