# COMUNE DI BARI

## Parco del Castello di Bari

**Strategia generale. Proposta per l'apertura di parte dell'area verde, attualmente in consegna al Provveditorato Opere Pubbliche (Fase 1)**

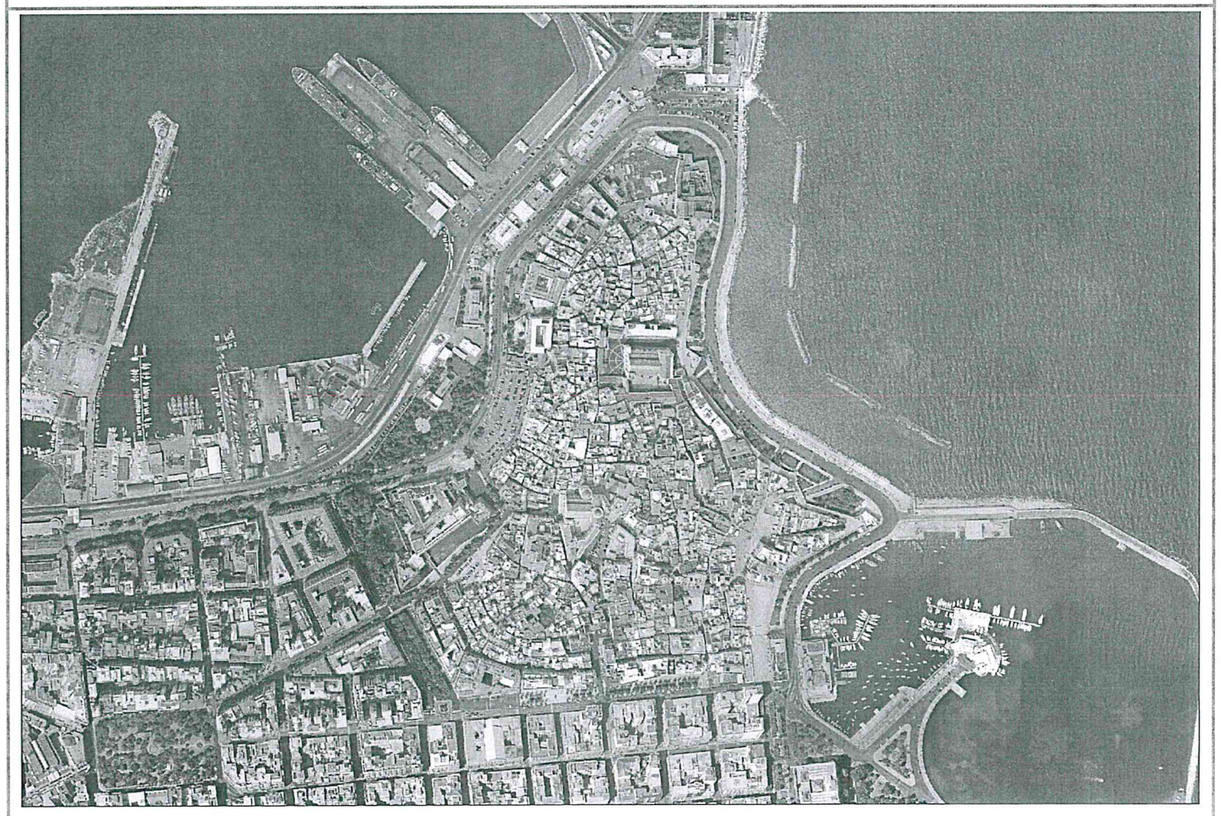


Direttore della Ripartizione
Urbanistica ed Edilizia Privata
Dott. Ing. POMPEO COLACICCO

Assessore all'Urbanistica
Prof.ssa CARLA TEDESCO

Direttore del settore
Pianificazione del Territorio - P.R.G.
Dott. ARCH. ANNA VELLA

Elaborazione Grafica
MICHELE MASSAFRA


INDIVIDUAZIONE DELL'AREA

Luglio 2018

# PROPOSTA PER L'APERTURA DI PARTE DELL'AREA VERDE ATTUALMENTE IN CONSEGNA AL PROVVEDITORATO OPERE PUBBLICHE (Fase 1)

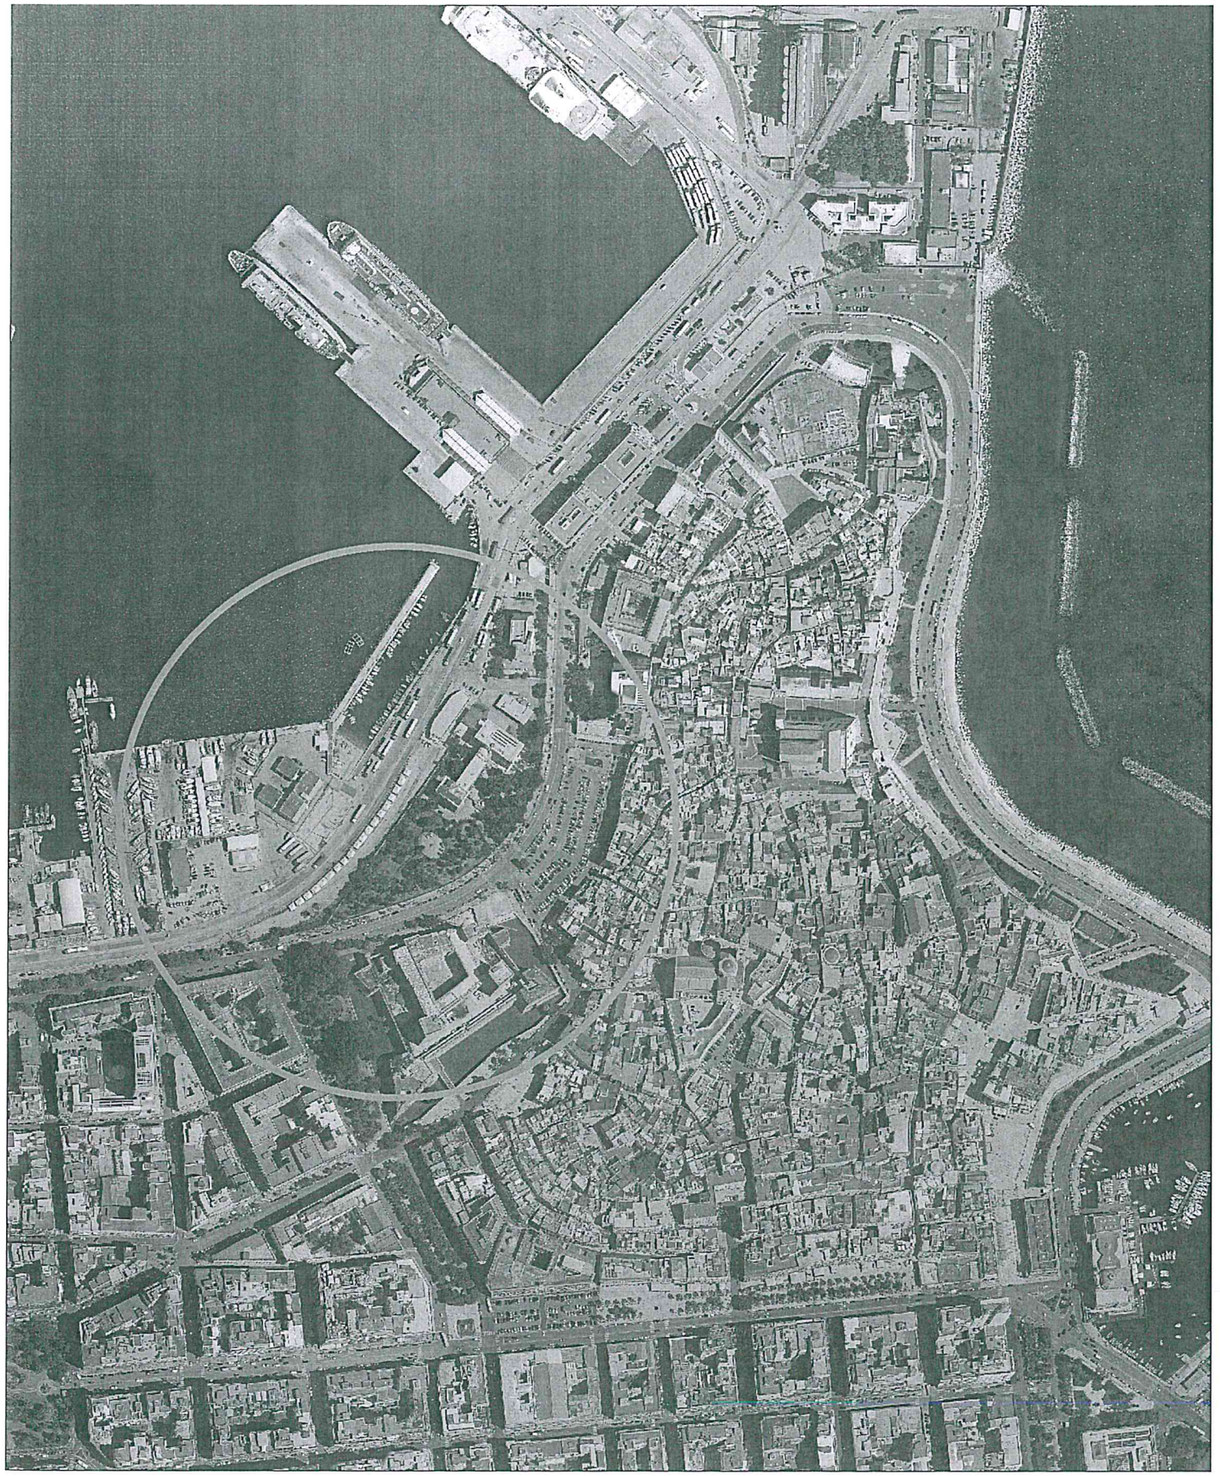

Ortofoto 2016

0 500 Metri

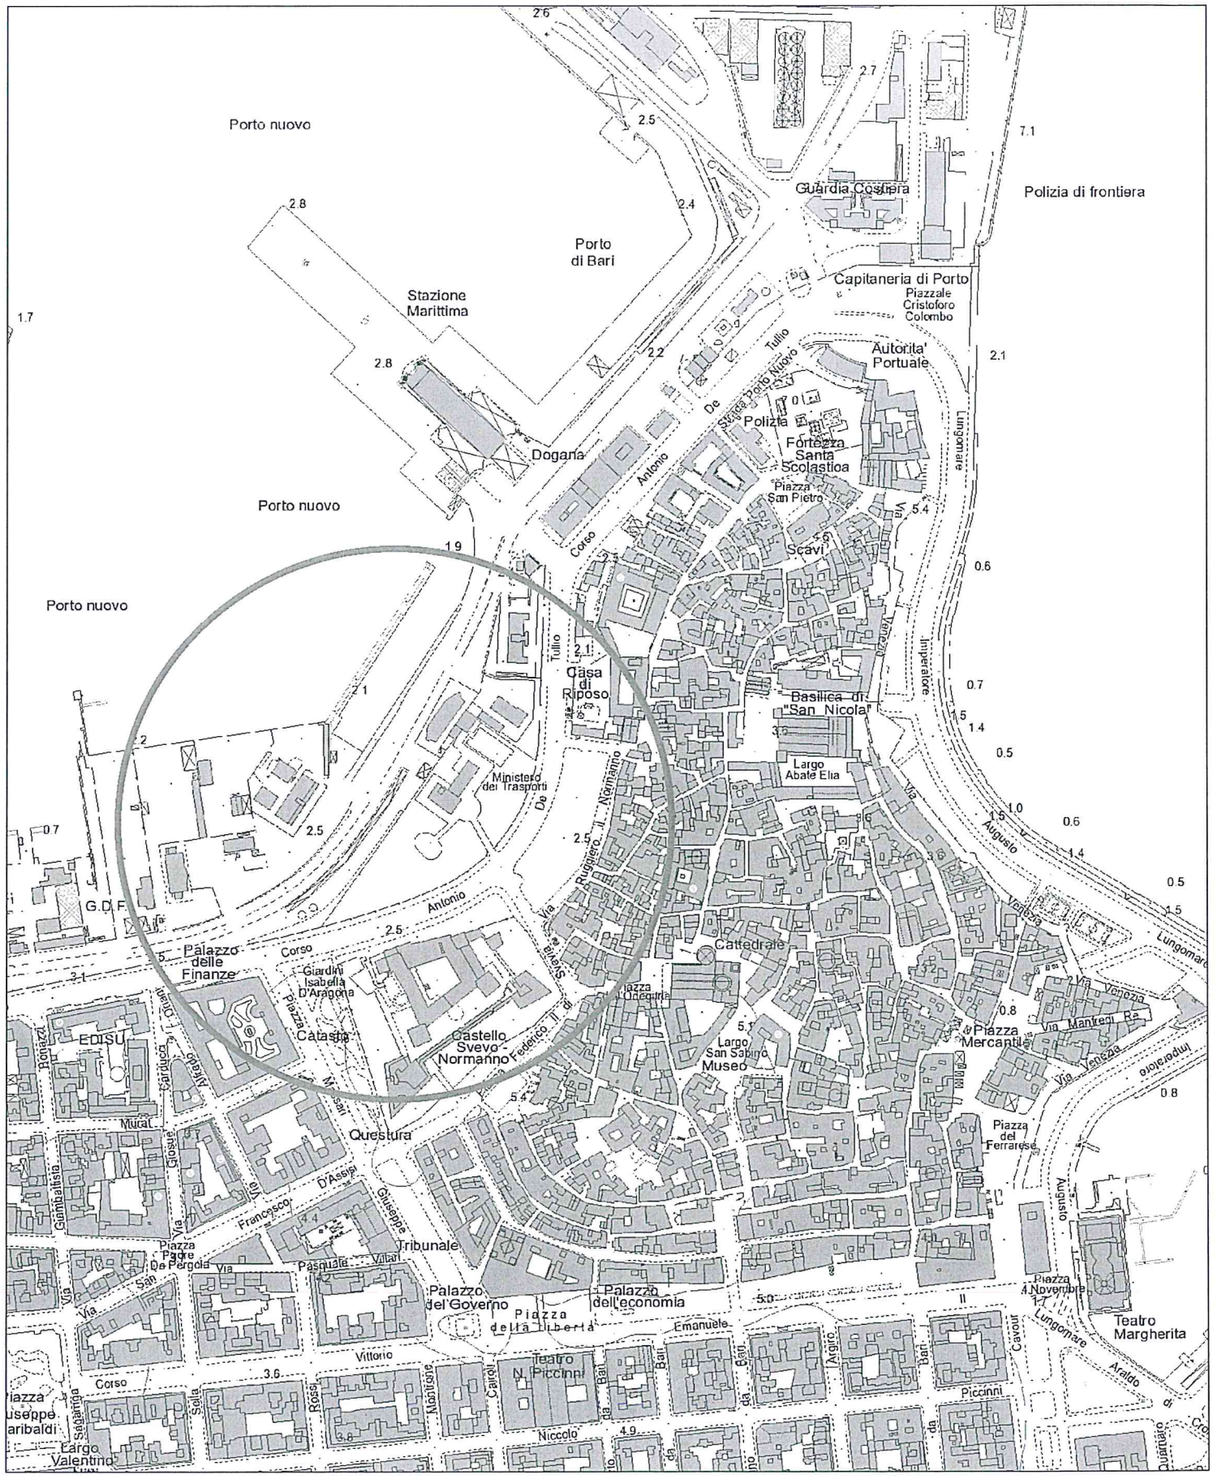
Porto nuovo
Porto di Bari
Stazione Marittima
Dogana
Guardia Costiera
Polizia di frontiera
Capitaneria di Porto
Piazzale Cristoforo Colombo
Autorita' Portuale
Polizia
Fortezza Santa Scolastica
Piazza San Pietro
Scavi
Casa di Riposo
Basilica di "San Nicola"
Largo Abate Elia
Ministero dei Trasporti
G.D.F.
Palazzo delle Finanze
Giardini Isabella d'Aragona
Catasto
Castello Svevo - Normanno
Cattedrale
Piazza Umberto I
Largo San Sabino Museo
Piazza Mercantile
Piazza del Ferraresi
EDISU
Questura
Tribunale
Palazzo del Governo
Palazzo dell'economia
Piazza della Liberta
Teatro N. Piccinni
Teatro Margherita
Piazza 4 Novembre
Largo Valentino
Piazza Giuseppe Garibaldi
Corso Vittorio Emanuele
Corso Cavour
Corso Antonio De Tullio
Lungomare Araldo di Crollalanza
Lungomare Augusto Riccardo
Via Venezia
Via Manfredi Re
Via Giuseppe Mazzini
Via Giuseppe Garibaldi
Via Francesco De Pergola
Via Pasquale Villari
Via Giosue Carducci
Via Giambattista Mura
Via Niccolo' Piccinni
Via Sagrato Nuovo
Via Ruggiero il Normanno
Via Federico II di Svevia
Via Nicolo' Rolandi
Via Nicolo' Rolandi Ricci
Via Nicolo' Rolandi Ricci
Via Nicolo' Rolandi Ricci

# PROPOSTA PER L'APERTURA DI PARTE DELL'AREA VERDE ATTUALMENTE IN CONSEGNA AL PROVVEDITORATO OPERE PUBBLICHE (Fase 1)

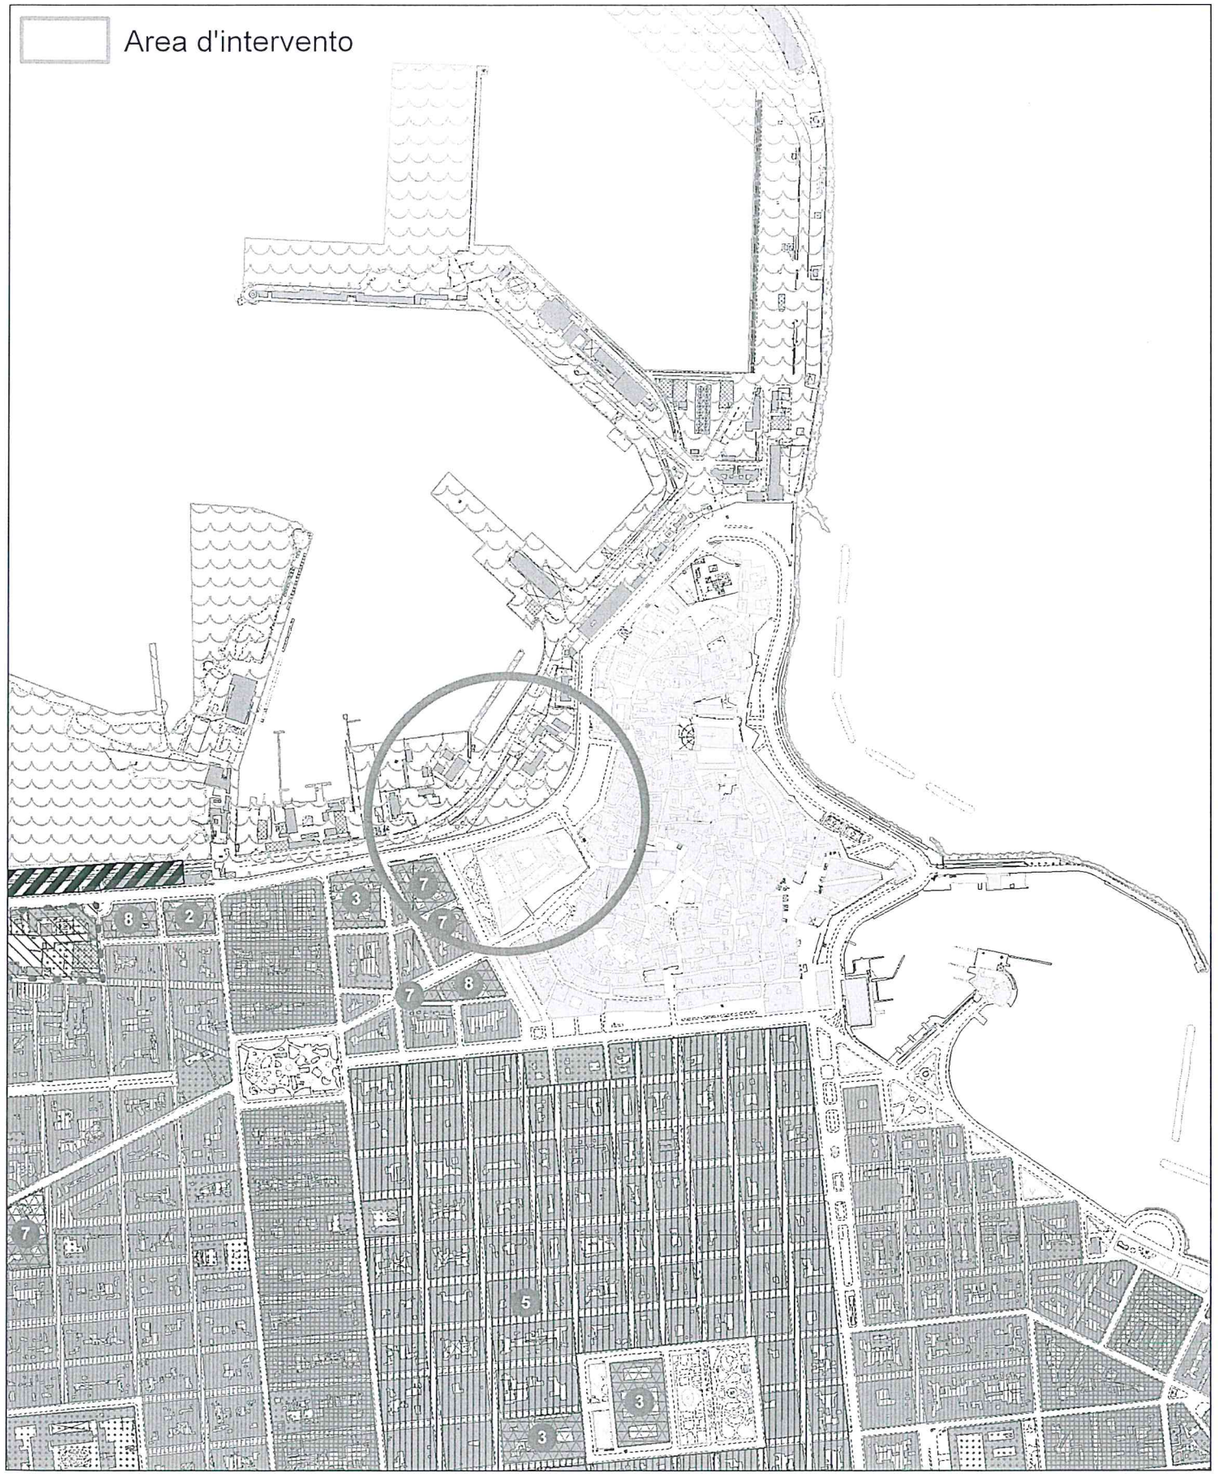


Stralcio P.R.G.

0 1.000 Metri

Art.29 AREE PORTUALI delle N.T.A. del P.R.G.

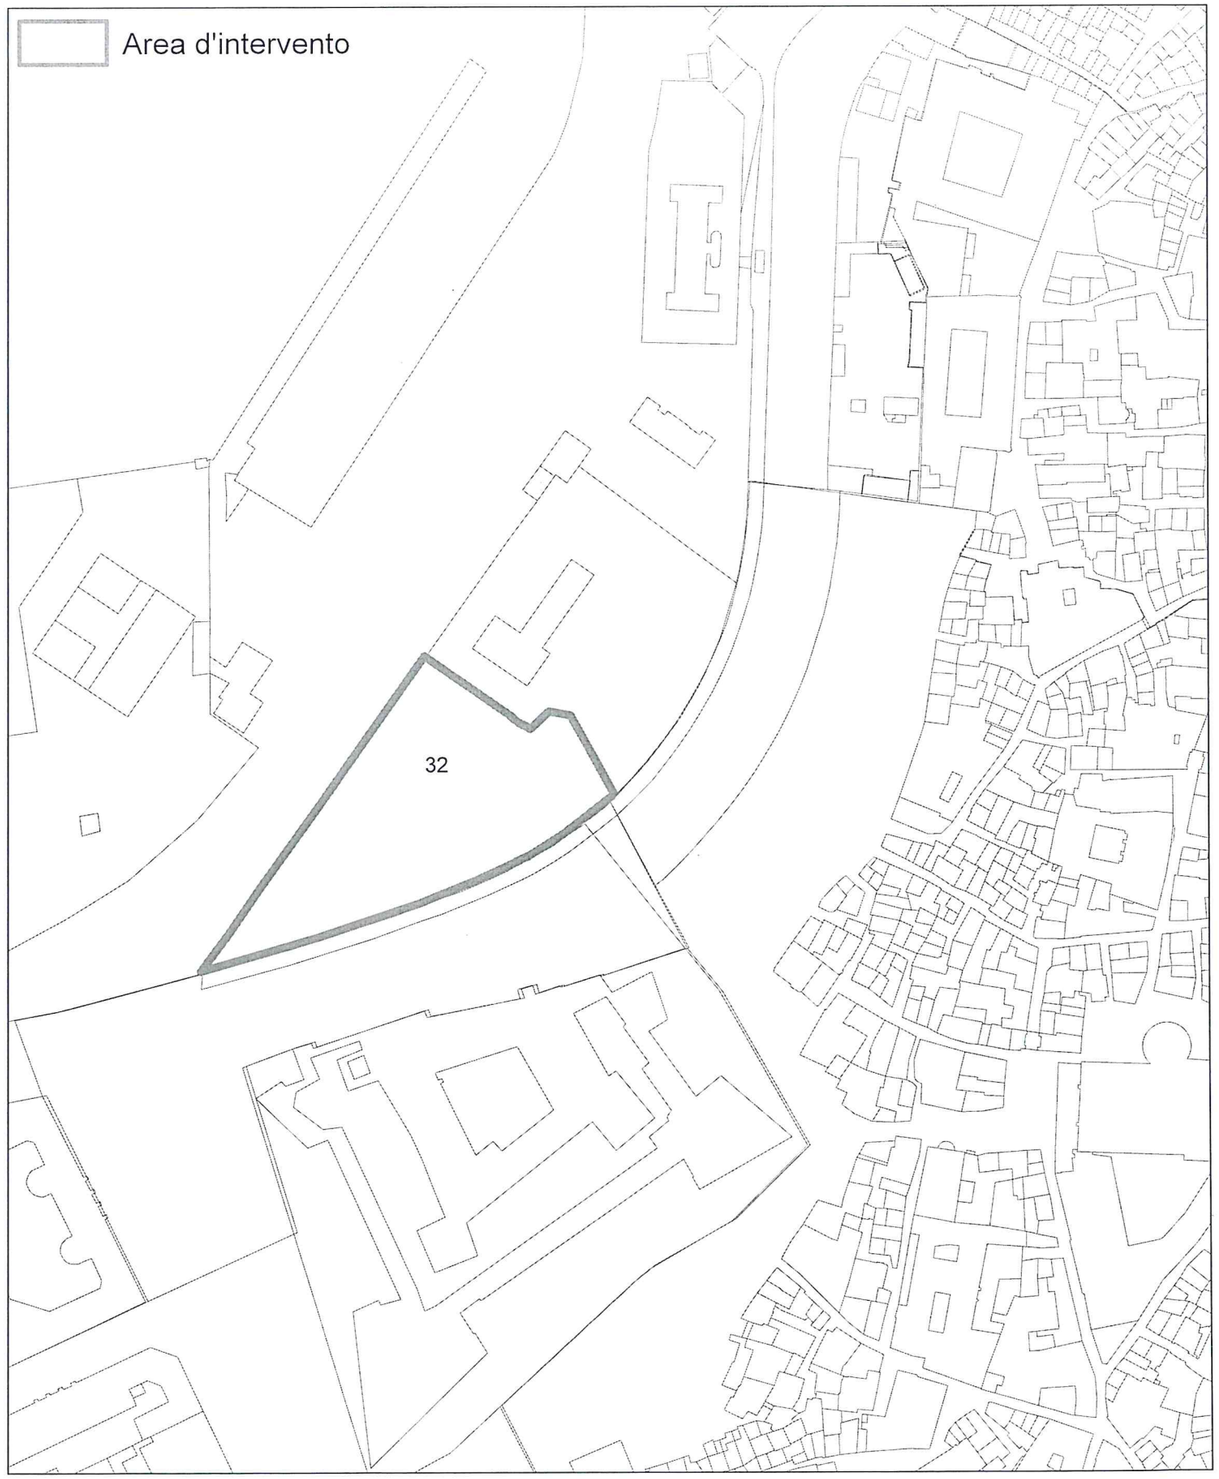


Stralcio Catastale Foglio n° 30

0 200 Metri

# PROPOSTA PER L'APERTURA DI PARTE DELL'AREA VERDE ATTUALMENTE IN CONSEGNA AL PROVVEDITORATO OPERE PUBBLICHE (Fase 1)

Stato dei luoghi

# PROPOSTA PER L'APERTURA DI PARTE DELL'AREA VERDE ATTUALMENTE IN CONSEGNA AL PROVVEDITORATO OPERE PUBBLICHE (Fase 1)

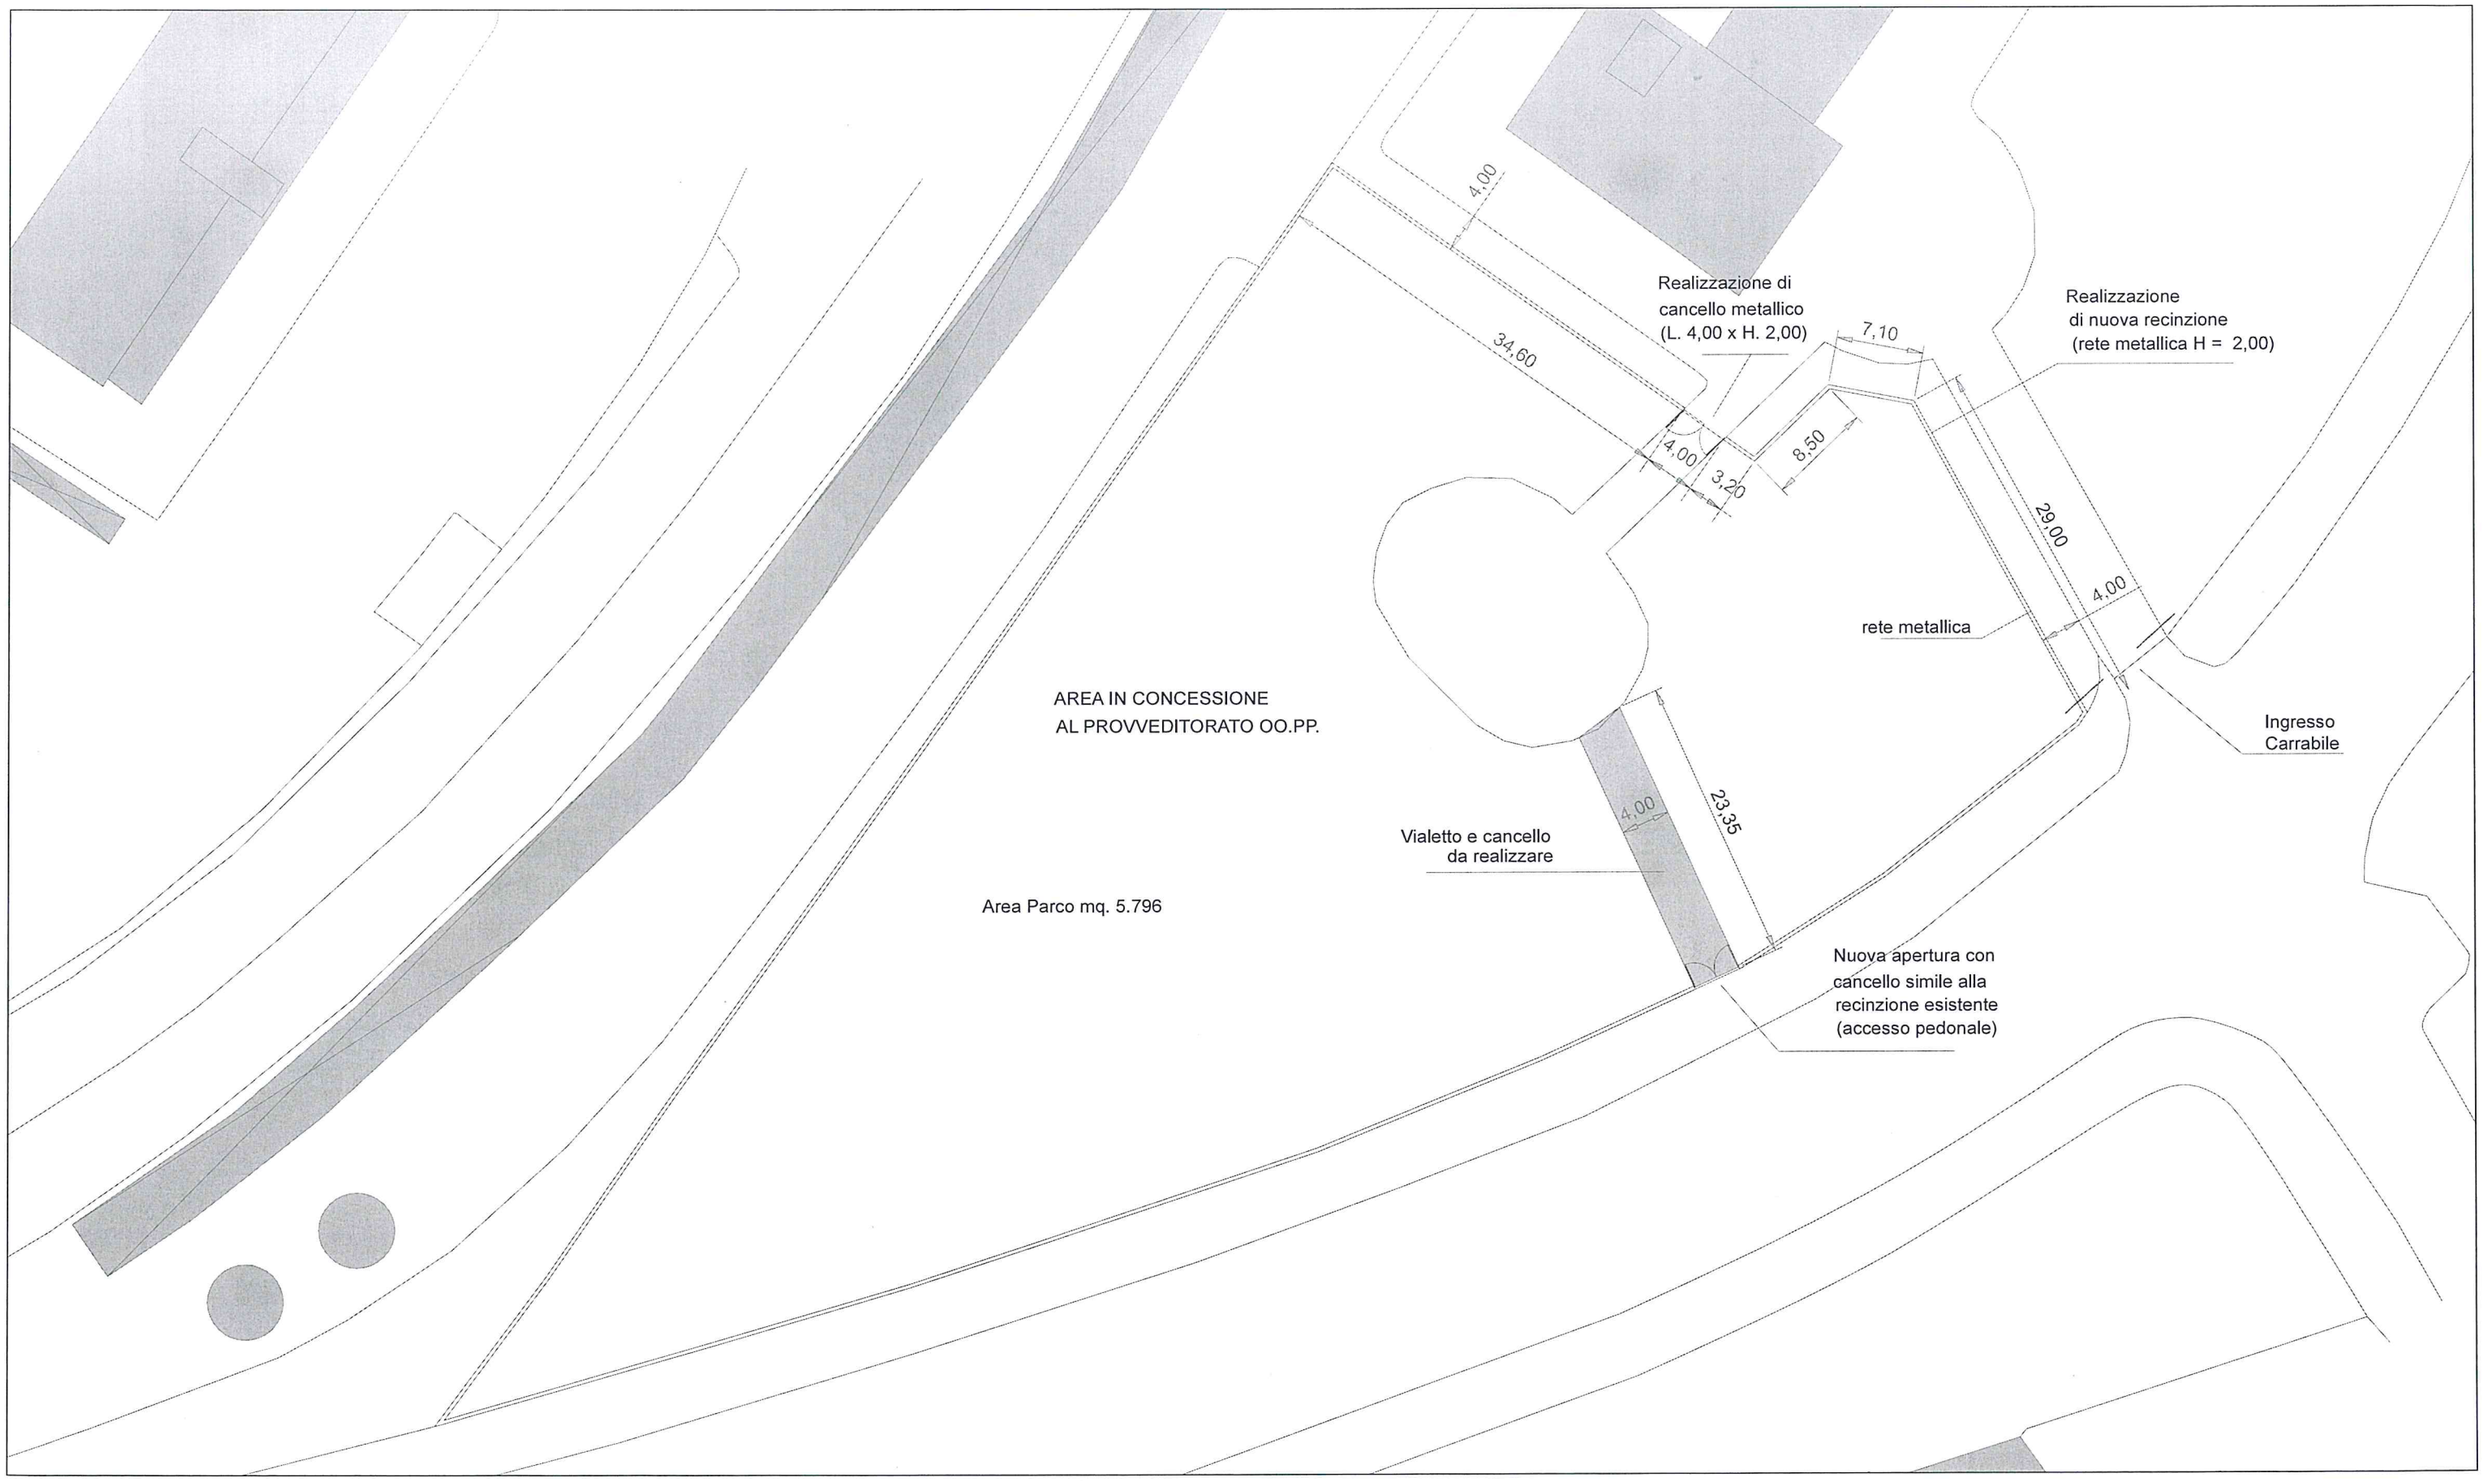


Ipotesi progettuale

0 — 50 Metri